


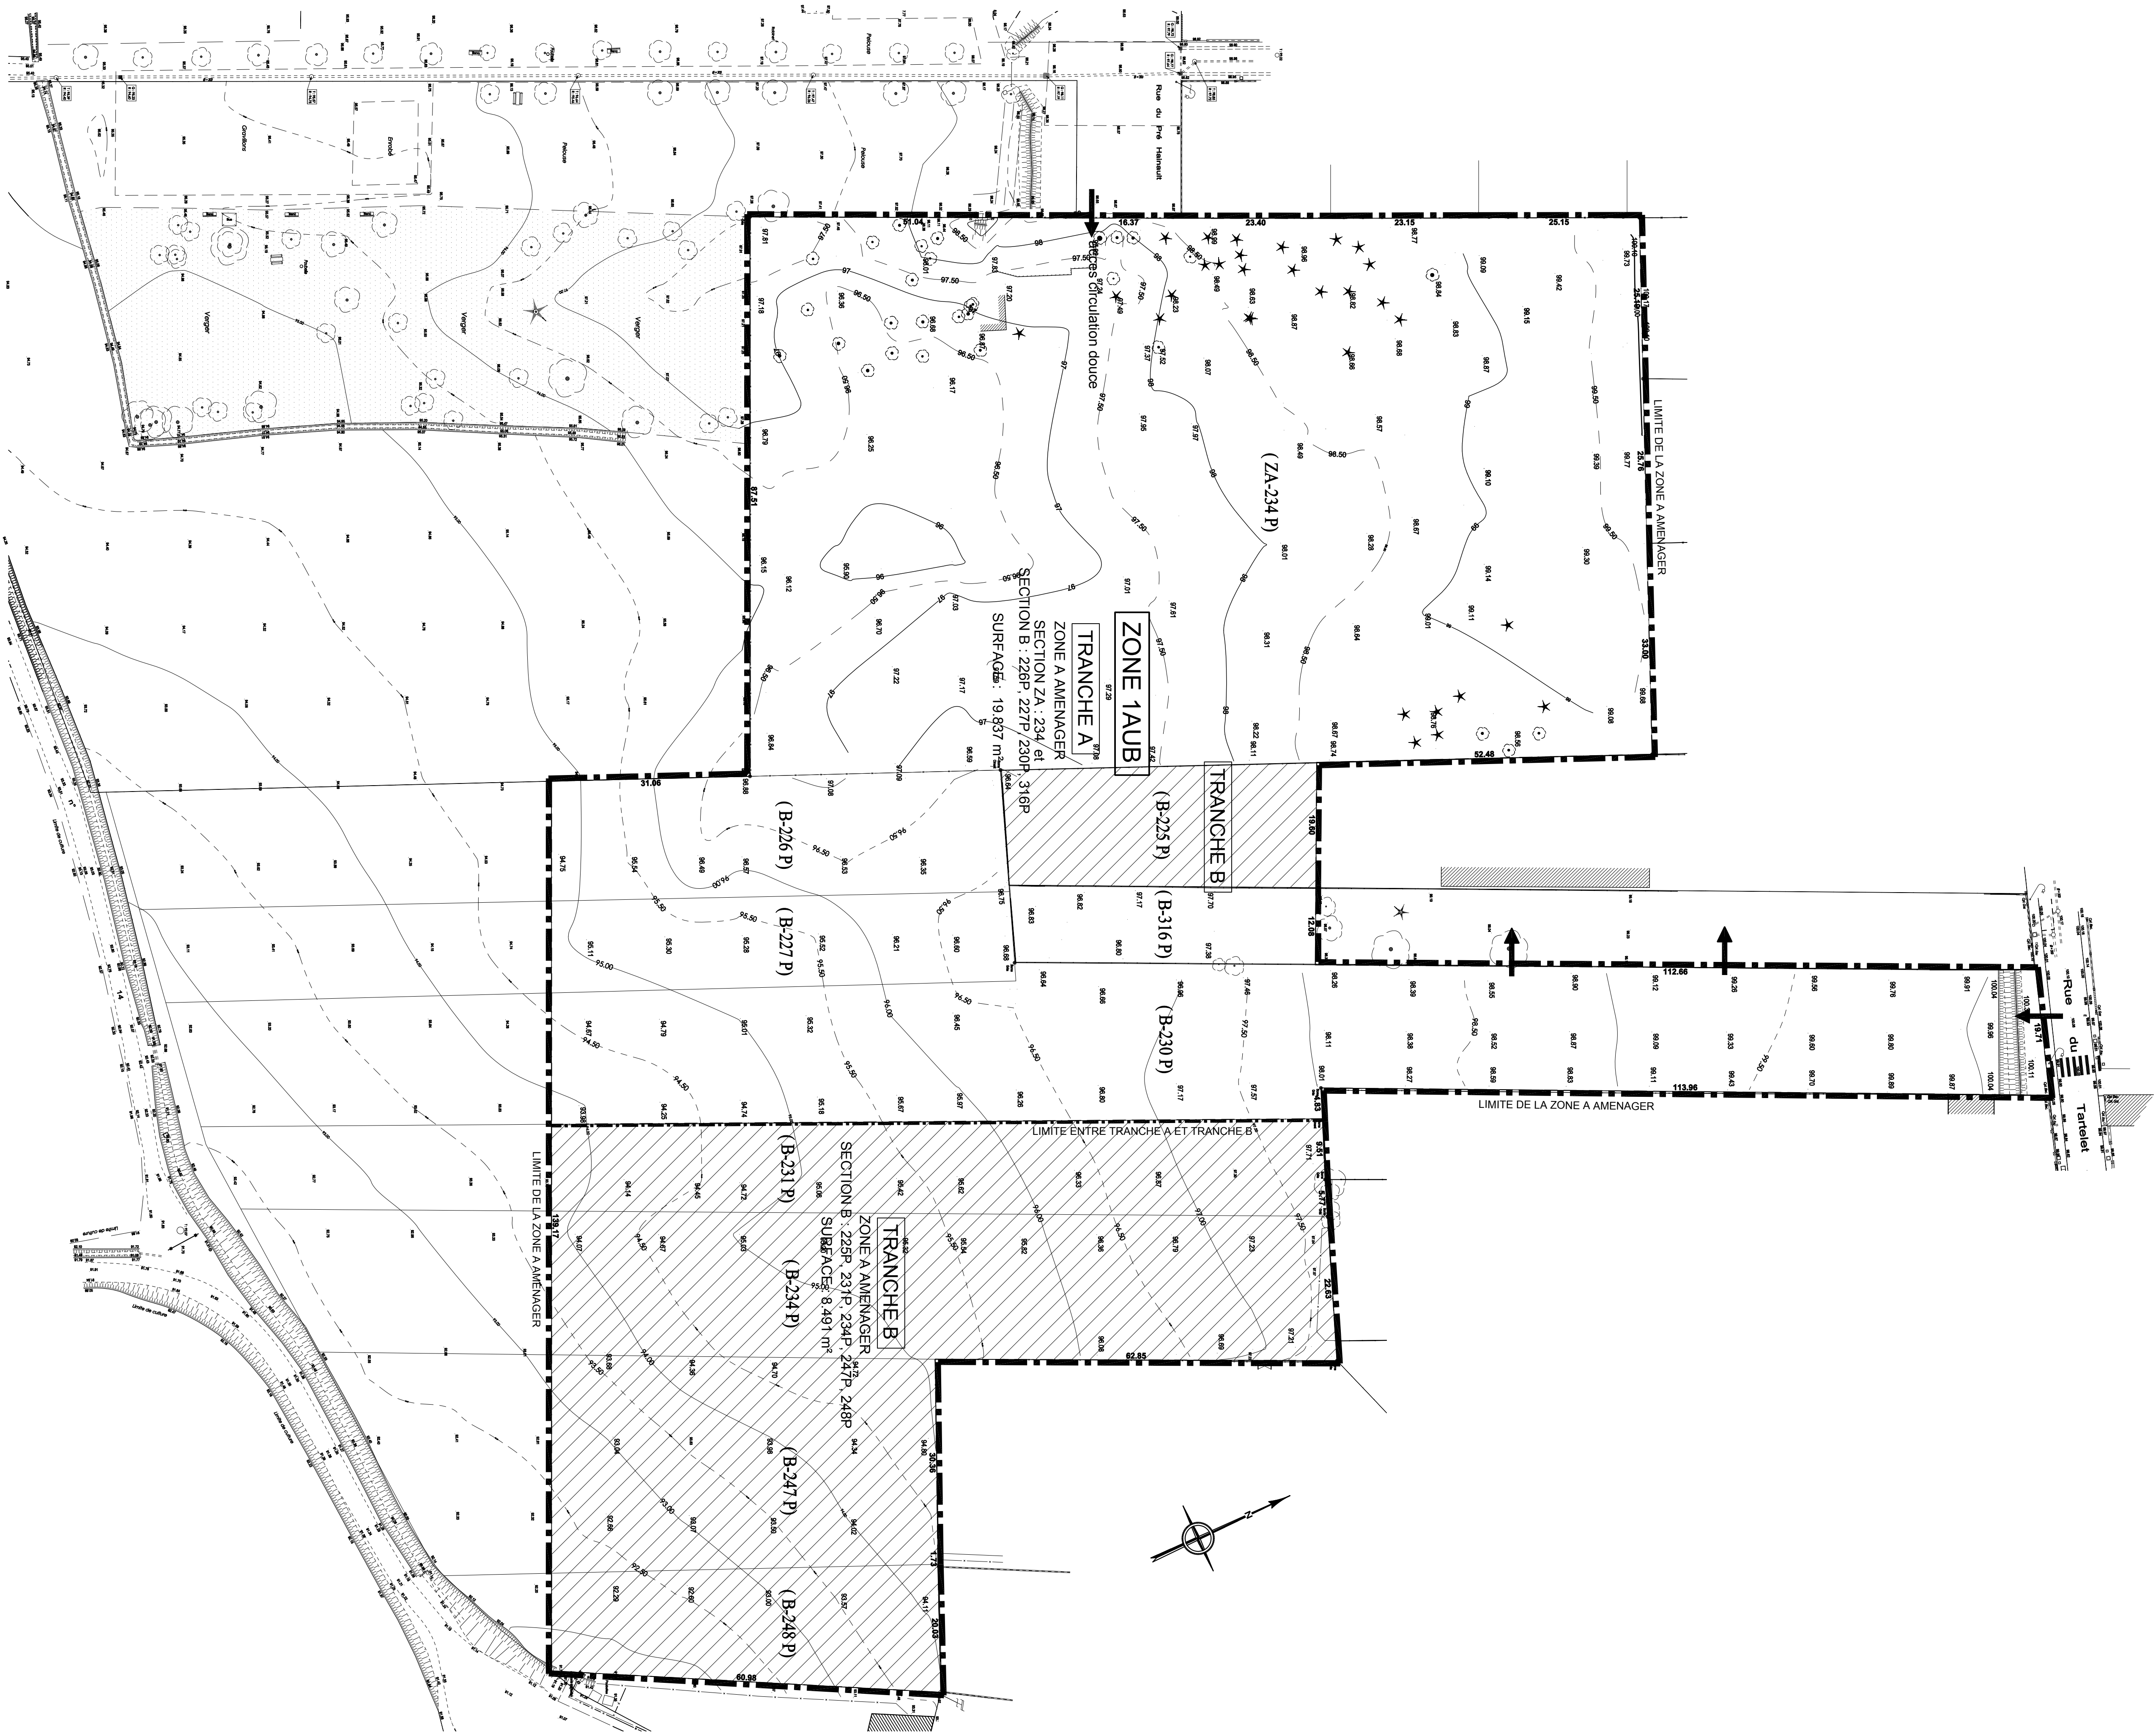

PLAN MASSE
échelle : 1/500ème

COMMUNE DE BOULLAY LES TROUX		DEPARTEMENT DE L'ESSONNE	
COMMUNAUTE DE COMMUNES DU PAYS DE LIMOURS			
" LE CHAMP CROCHE "			
AMENAGEMENT D'UN LOTISSEMENT			
RUE DU TARTLET - 91470 - BOULLAY LES TROUX			
TRANCHE A - 24 LOTS OUVERTS A LA CONSTRUCTION			
2 LOTS PRIVES			
DEMANDE DE MODIFICATIF			
D'UN PERMIS D'AMENAGER EN COURS DE VALIDITE			
PA 091 093 22 10001 DELIVRE LE 23 JANVIER 2023			
PLAN DE L'ETAT ACTUEL DU TERRAIN			
A AMENAGER ET DE SES ABORDS			
INDICE B	INDICE A	INDICE C	INDICE D
AMENAGER	AMENAGER	AMENAGER	AMENAGER
FONCIERE DE LA VALLEE DE CHEVEUSE			
20, RUE CHESNAU - 78470 - SAINT REMY LES CHEVEUSE			
MAIRE DOLEINE			
DE CONCEPTION			
SAS D'ARCHITECTURE ET D'URBANISME			
FX-EVELIN ARCHITECTE D.P.L.G.			
5 BIS, RUE DE MONTHERY - 91400 - ORSAY			
BUREAU DETUDE VRD			
EVO			
45 BIS, RUE DE ROSSIGNY - 91470 - LES MOULIERS			
GEOMETRE EXPERT			
CABINET LARTIGUE			
9, RUE EUGENE RENAUDI - 78730 - SAINT ARNOULI EN YVELINES			