

Département de Maine-et-Loire
Commune de Saint-Jean-des-Mauvrets
Place de la Mairie - rue La Fontaine
Cadastre : Section AH


Plan de réservation

« Le Clos de La Fontaine »

Lot n° : 8
Surface : 480 m²

Échelle : 1/250

Les cotes et surfaces sont données à titre indicatif
et ne seront définitives qu'après bornage des lots.

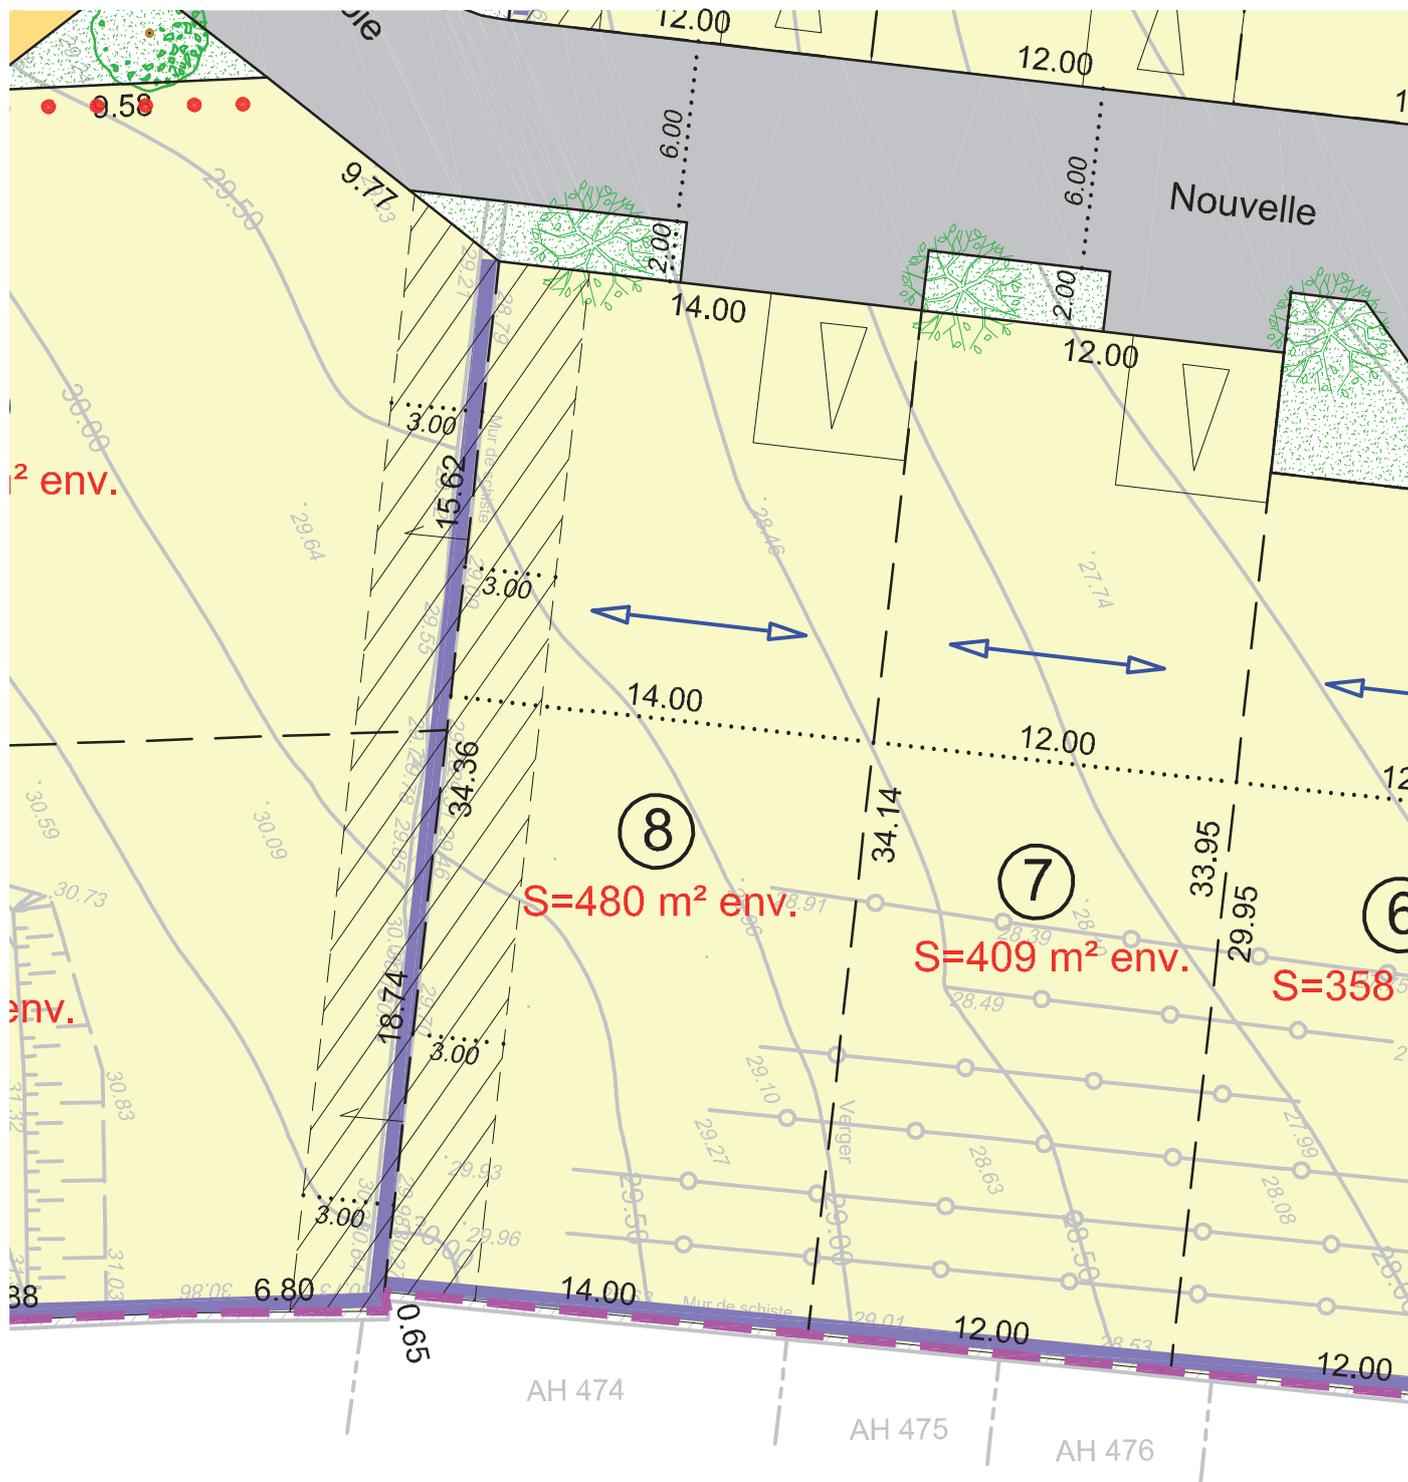

ALIA Immobilier
140 Avenue Victor Chatenay
49100 Angers
02 41 19 00 58
www.alia-immobilier.com



4 Quai des Carmes CS.62257
49022 - ANGERS Cedex 02
Tél: 02.41.720.720
Fax: 02.41.87.13.33
E-mail: geometre@branchereau.fr