


DEPARTEMENT de l'ESSONNE -91-

COMMUNE de COURSON MONTELOUP

Opération : Le Clos du Couvent
Cadastrre : section B n°785-792
Superficie : 214 m²

PLAN DU LOT 4

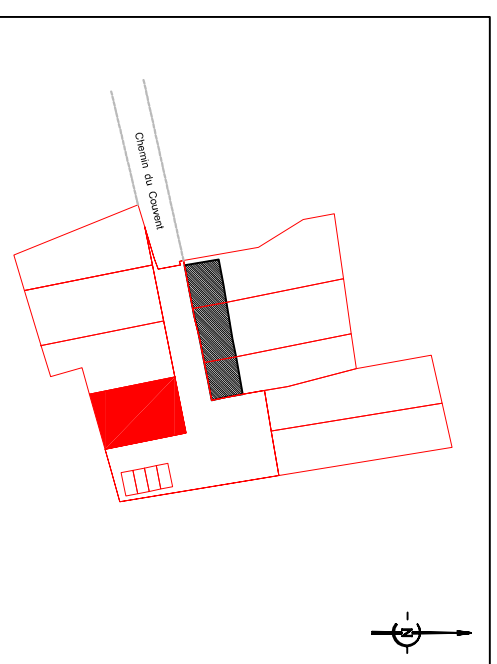

Lotisseur :
A Dourdan, le 04 novembre 2020
Le lotisseur

FONCIERE DE LA VALLEE DE CHEVREUSE
20 rue Chesneau
78470 ST REMY LES CHEVREUSE



Bureaux d'Etudes



CABINET OLIVIER BLONDEAU
GÉOMÈTRE EXPERT E.T.P.
1 rue de la Gaudrée
91410 Dourdan
01 64 59 77 45



STUDIO NEMO
ARCHITECTE
24 avenue de la Batique
91140 Villebon-sur-Yvette
01 60 12 10 16



EVO
BUREAU D'ÉTUDE
45 bis rue de Roussigny
91470 Les Mollères
07 83 46 05 04

Indice	Nature des modifications	Date
A	Edition initiale	04/11/2020

Echelle
1/150e

N° de dossier
D19009-SC/Alx

Fichier informatique
D19009_PA.dwg

