


# DEPARTEMENT de l'ESSONNE -91-

## COMMUNE de COURSSON MONTELOUP

Opération : Le Clos du Couvent  
Cadastré : section B n°794p lot n°5  
Superficie : 345 m<sup>2</sup>

### PLAN DU LOT 5

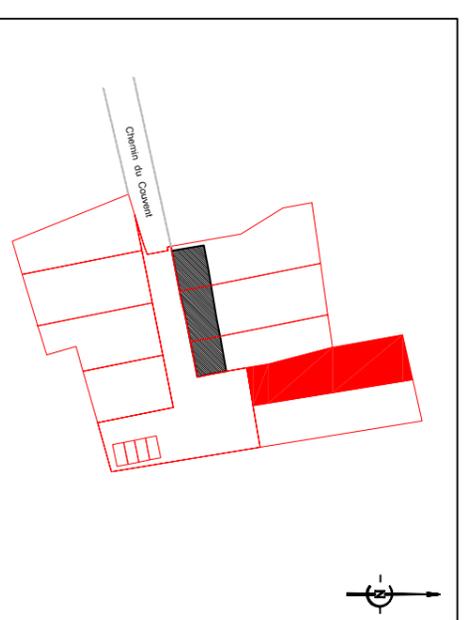

**Lotisseur :**  
A Dourdan, le 04 février 2020  
Le lotisseur

**FONCIERE DE LA VALLEE DE CHEVREUSE**  
20 rue Chesneau  
78470 ST REMY LES CHEVREUSE



#### Bureaux d'Etudes



CABINET OLIVIER BLONDEAU  
GÉOMÈTRE EXPERT E.T.P.  
1 rue de la Gourde  
91410 Dourdan  
01 64 59 77 45



STUDIO NEMO  
ARCHITECTE  
24 avenue de la Boutique  
91140 Villebon-sur-Yvette  
01 60 12 10 16



EVO  
BUREAU D'ÉTUDE  
45 bis rue de Roussigny  
91470 Les Molières  
07 83 46 05 04

Indice	Nature des modifications	Date
A	Edition initiale	06/11/2020

Echelle  
**1/200e**

N° de dossier  
**D19009-SC/Alx**



Fichier informatique  
**D19009\_PA.dwg**



ZC n°2

DOCUMENT PROVISOIRE le 06/11/20

ZC n°4

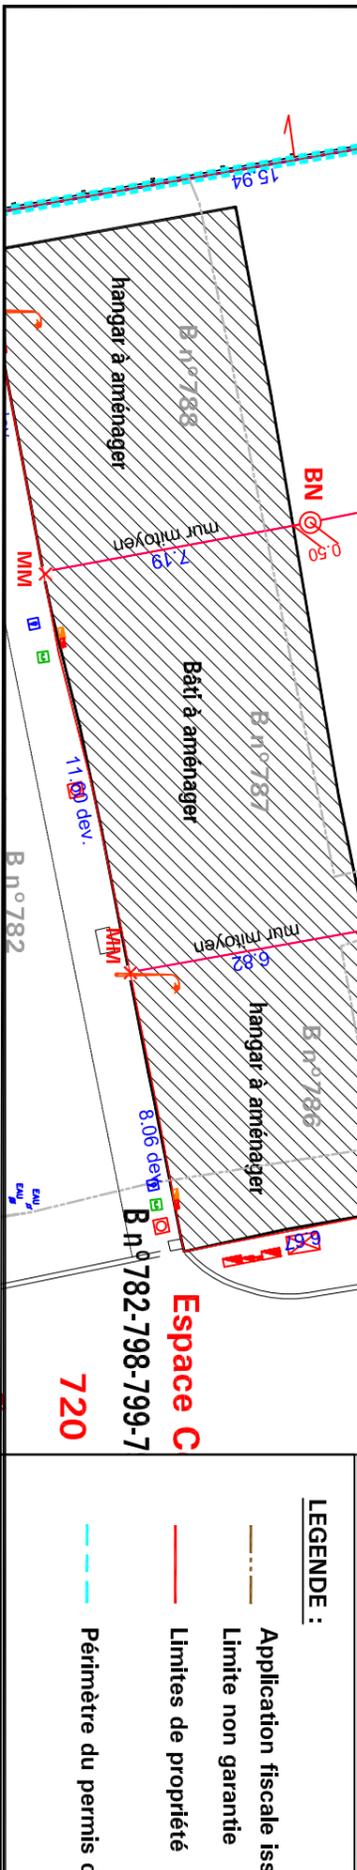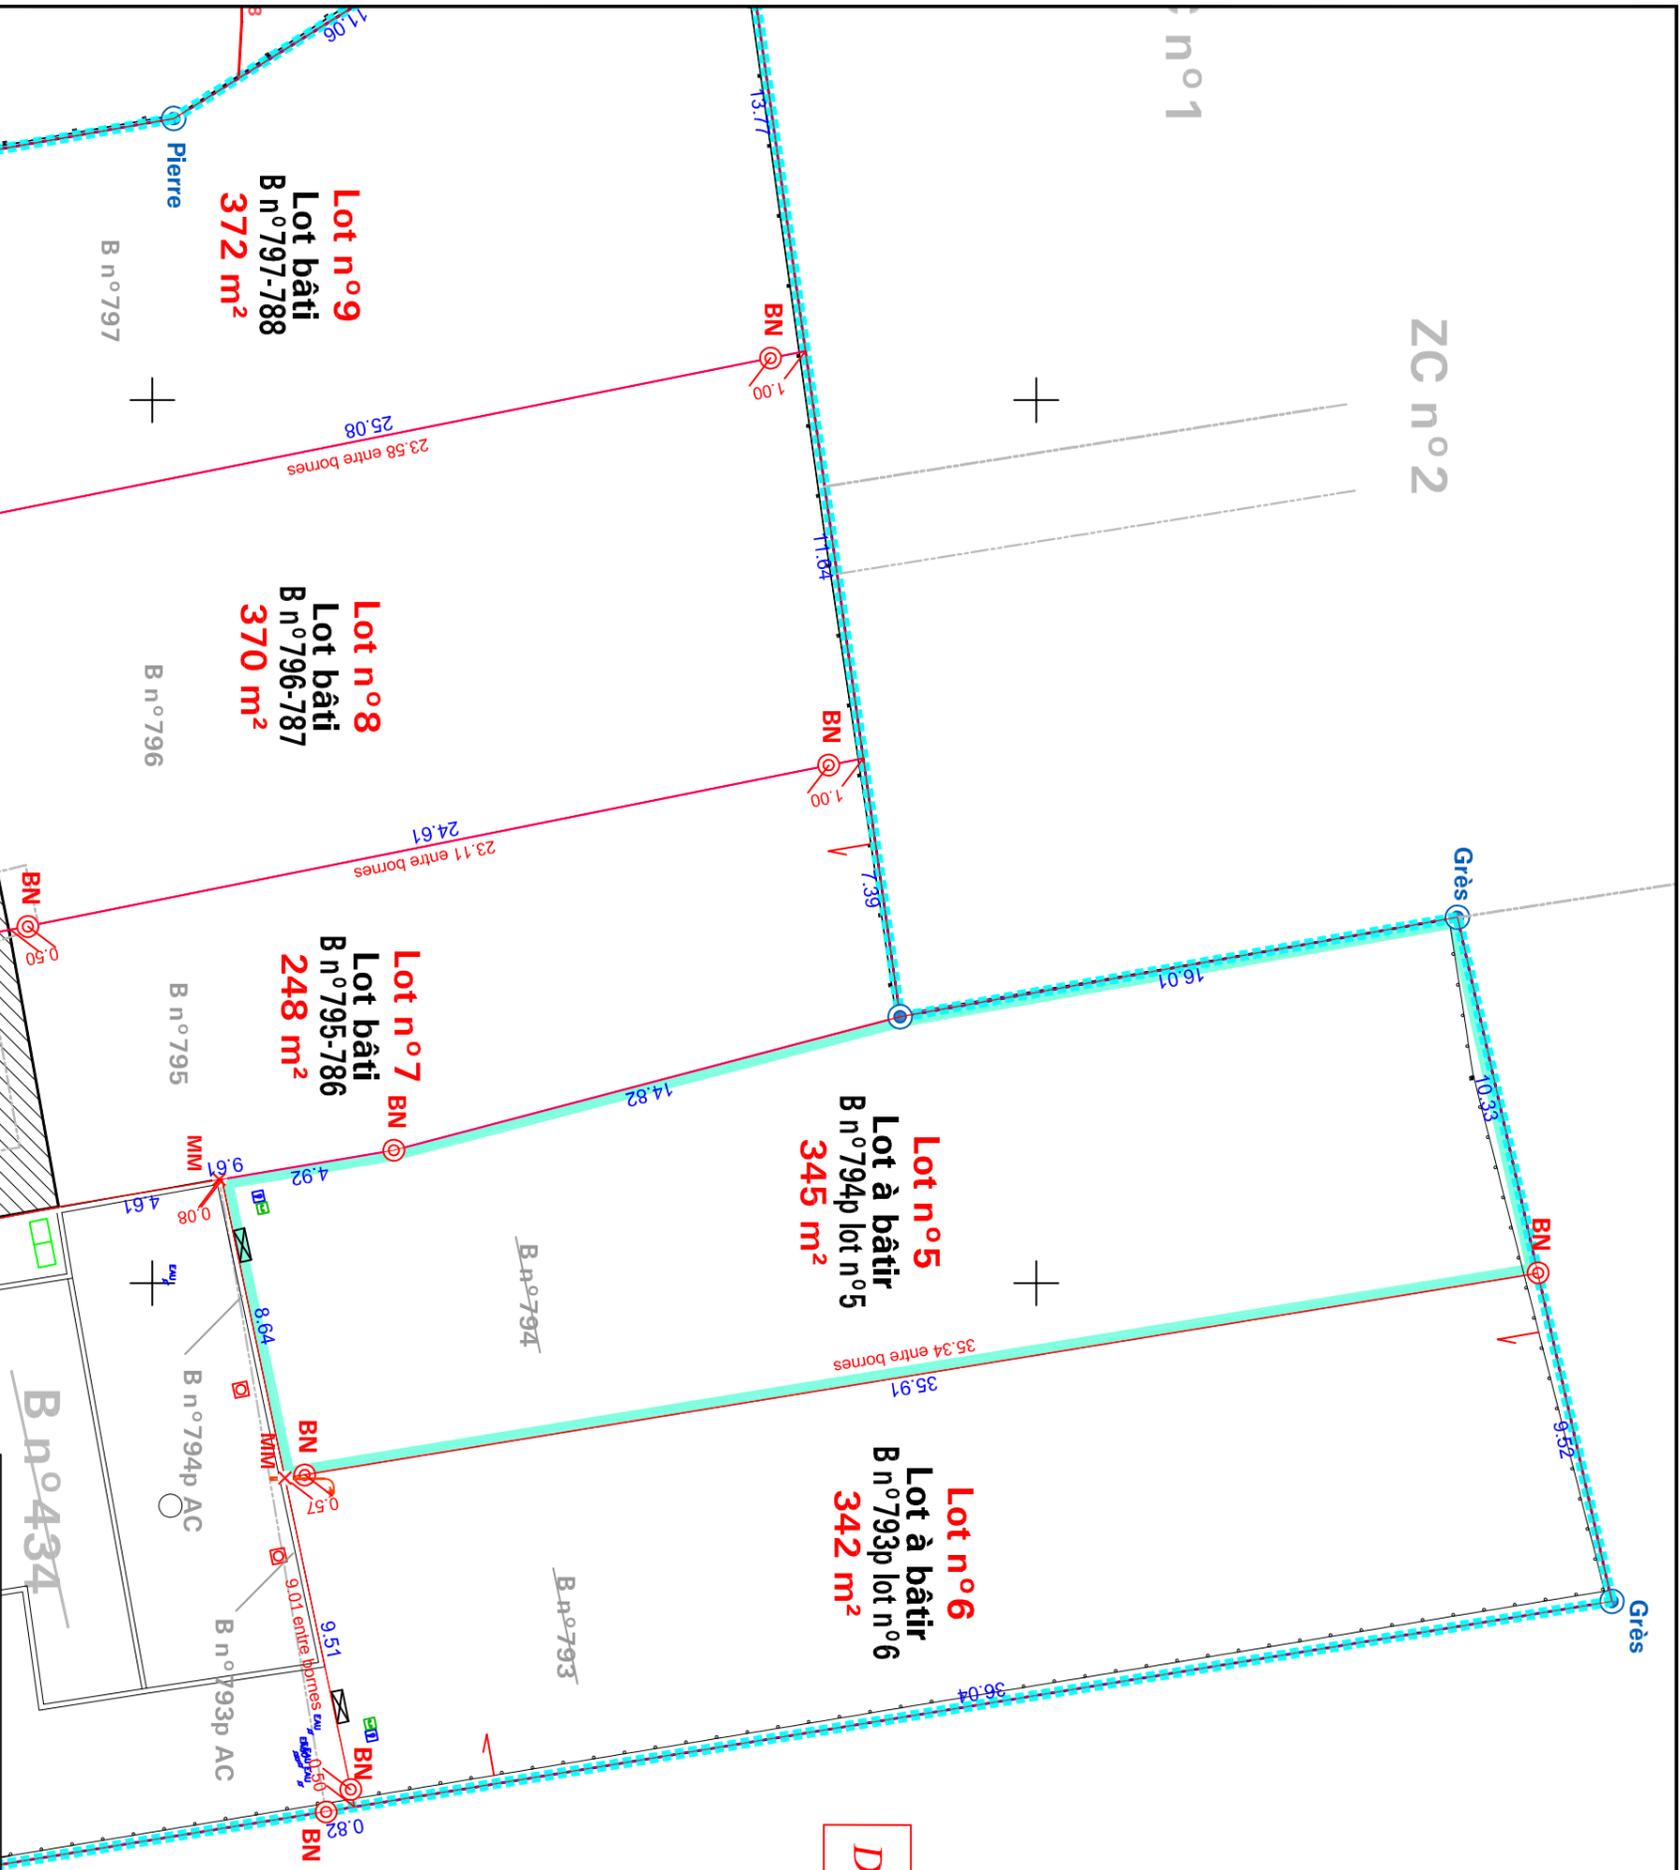

**LEGENDE :**

Application fiscale issue du plan cadastral

- Limite non garantie
- Limites de propriété
- - - Périmètre du permis d'aménager

Application des nouveaux numéros de cadastre suivant le Document d'Arpentage n°257R du 15/06/2020.

**Note:**  
Les parties feront leur affaire de toutes les servitudes par destination du père de famille non reprises (canalisations enterrées, etc.).

**MR** x Marque de peinture rouge apposé le 06/11/2020  
**MM** x Marque de marqueur apposé le 31/08/2020  
**BN** o Marque de marqueur apposé le 18/01/2019 et le 29/10/2020  
**BN** o Marque nouvelle implantée les 29/10 et 02/11 2020  
Type : r+ Tige filée implantée les 29/10 et 02/11 2020  
Bloc technique (coffret Gaz-Electricité-boîte aux lettres)  
AEP  
Telecom  
EU particulier  
Emplacement éclairage