

Commune de CHOISEL

7 rue de la Maison Forte

Section A n°556 et 716 (anciens numéros)

Propriété cédée à la Société FONCIERE DE LA VALLEE DE CHEVREUSE

Contenance cadastrale : 38a75ca

Superficie Mesurée : 3741m<sup>2</sup>


PLAN DE COMPOSITION

Echelle: 1/400

PA4

LEVE EFFECTUE SUR LES LIMITES APPARENTES. LA POSITION ET L'APPARTENANCE DE CELLES-CI NE SERONT OPOSABLES QU'APRES L'OBTENTION DE L'ACCORD DES RIVERAINS SUR LA LIMITE PROPOSEE.

NOTA : Nouveaux numéros de cadastre ( en rouge ) conformes au P.A. n° 307 M  
Matérialisation des limites effectuée le 16 / 11 / 2020

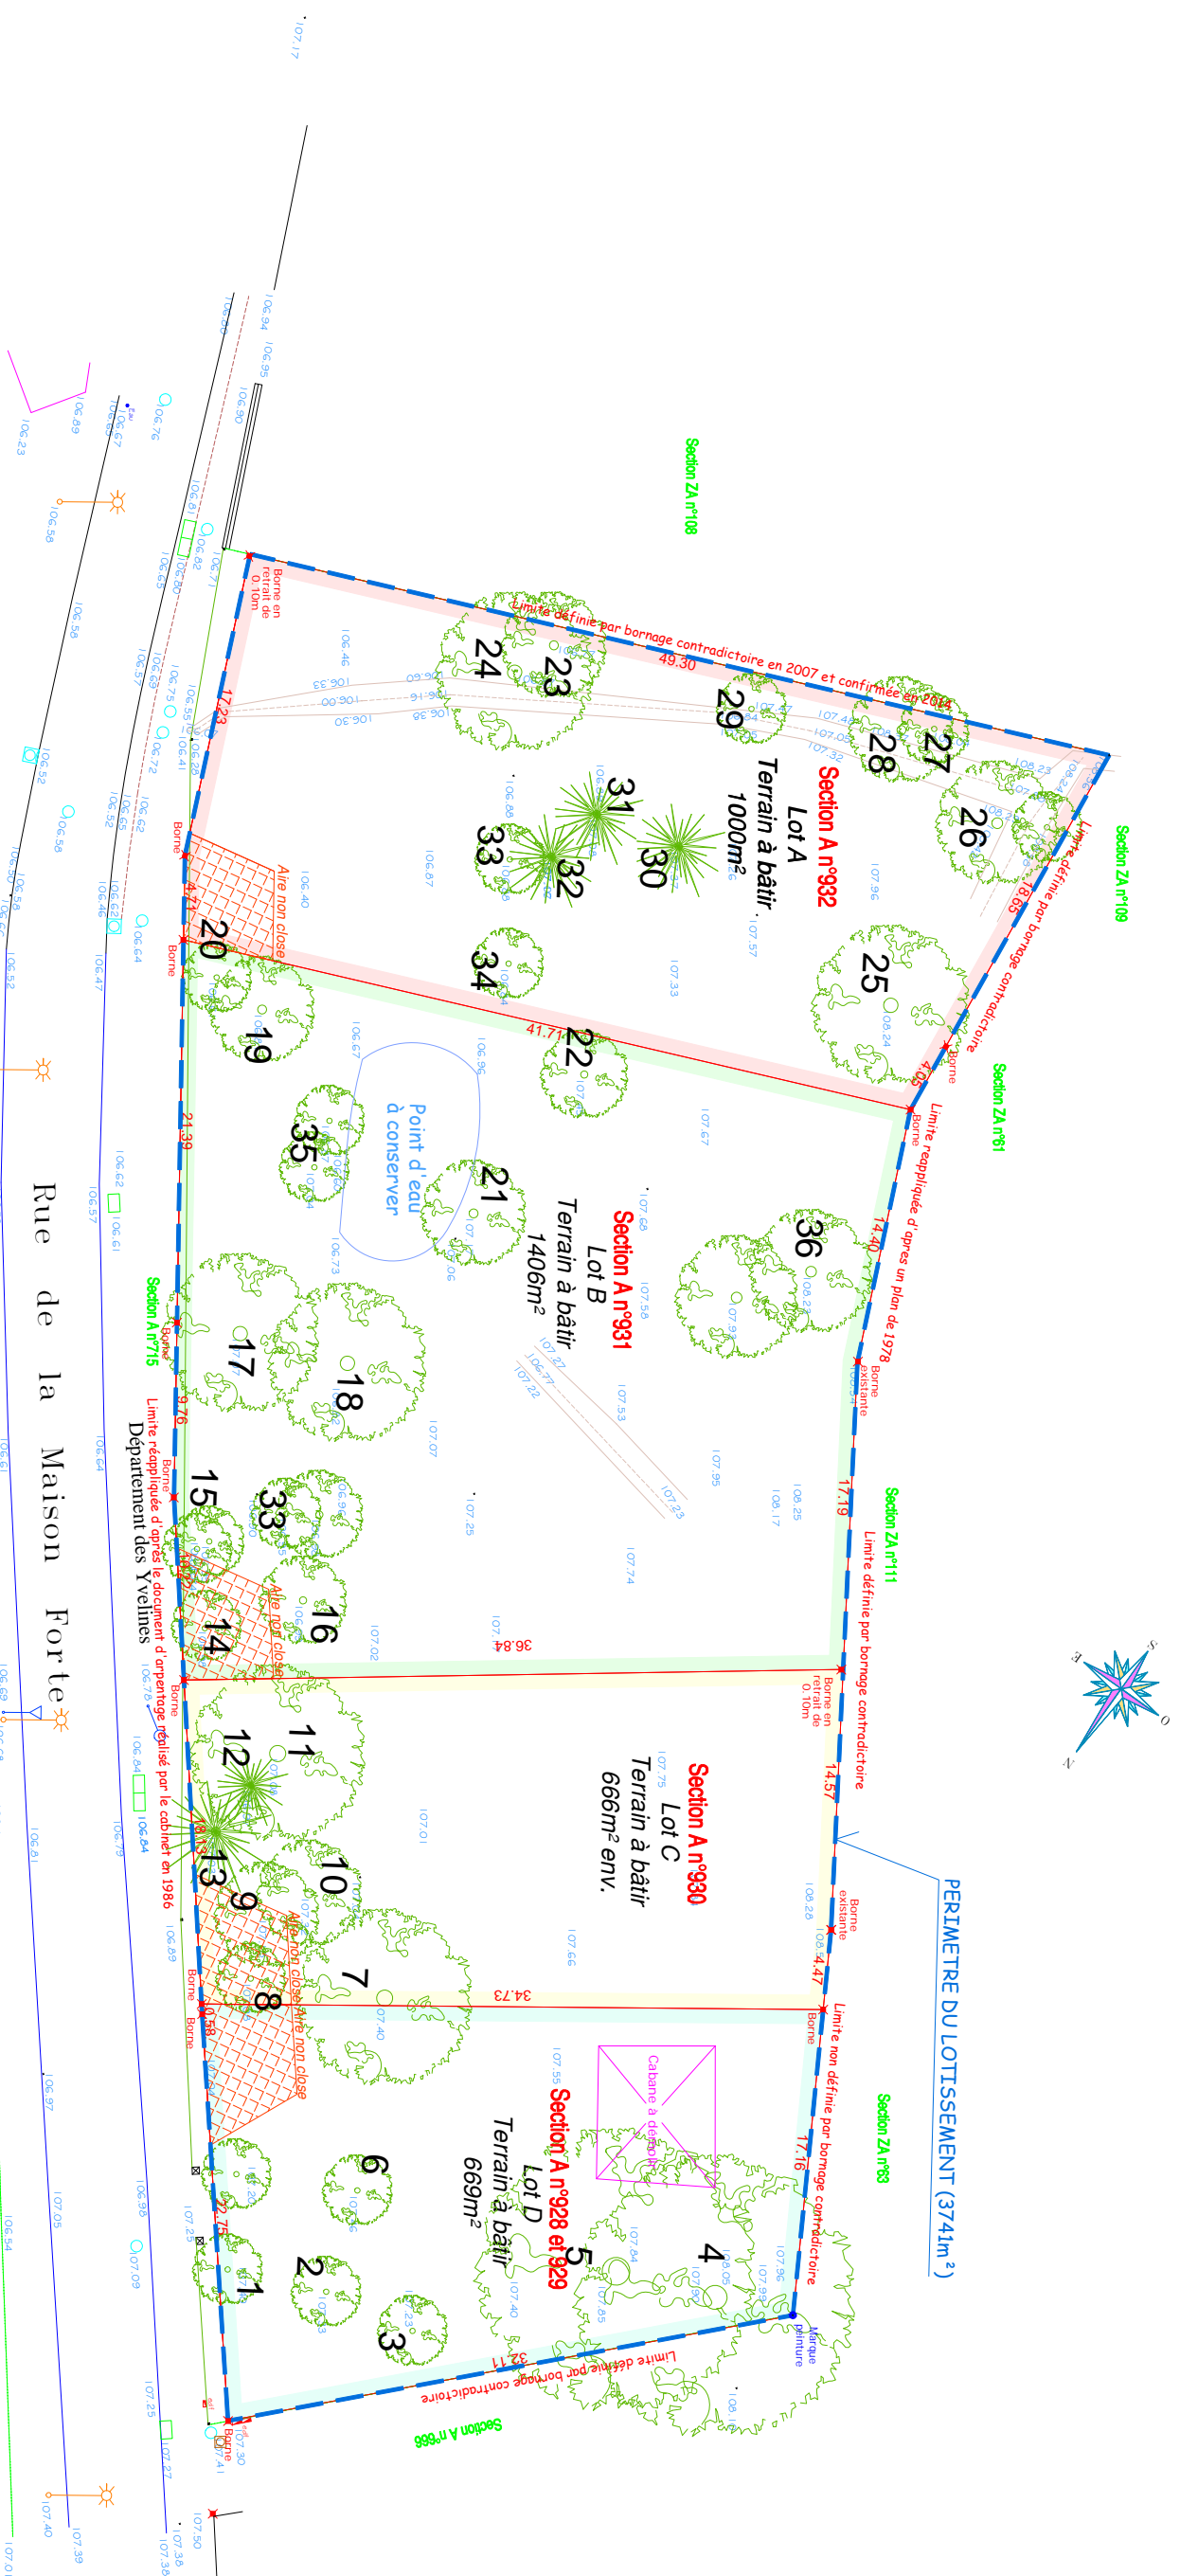

Société de Géomètres - Experts et maîtres d'œuvre VRD

Dossier N° : C20494

22 rue Louis de Cossé-Brissac 6 rue Jean-Pierre Tirbaud  
78640 Neauphle-le-Château 78180 St Quentin en Yvelines  
Tel : 01 34 89 00 78 Montigny le Bretonneux  
Fax : 01 34 89 63 73

125 Petite rue St-Mathieu 62 rue de Rambouillet  
78550 Houdan 78460 Chevreuse  
Tel : 01 30 59 62 35 Tél : 01 30 52 42 50  
Fax : 01 30 88 10 46 Fax : 01 30 52 32 42

62 rue de Rambouillet 6 rue de Bievres  
78460 Chevreuse 91400 Saclay  
Tel : 01 30 52 42 50 Tél : 01 60 14 69 03  
Fax : 01 30 52 32 42

6 rue de Bievres 91400 Saclay  
Tél : 01 60 14 69 03  
Fax : 01 30 52 32 42

Plan établi le : 23/05/2017  
Dernière version : 23/11/2020  
Planimétrie : Lambert CCG49  
Altimétrie : NGF  
Dessinateur : BMW/CA

