

Commune de CHOISEL

7 rue de la Maison Forte

Section A n°556 et 716

Propriété cédée à la Société FONCIERE DE LA VALLEE DE CHEVREUSE

Contenance cadastrale : 38a75ca



Superficie Mesurée : 3741m²

PLAN DE COMPOSITION

Echelle: 1/400^{ème}

PA4

LEVE EFFECTUE SUR LES LIMITES APPARENTES. LA POSITION ET L'APPARTENANCE DE CELLES-CI NE SERONT OPPOSABLES QU'APRES L'OBTENTION DE L'ACCORD DES RIVERAINS SUR LA LIMITE PROPOSEE.

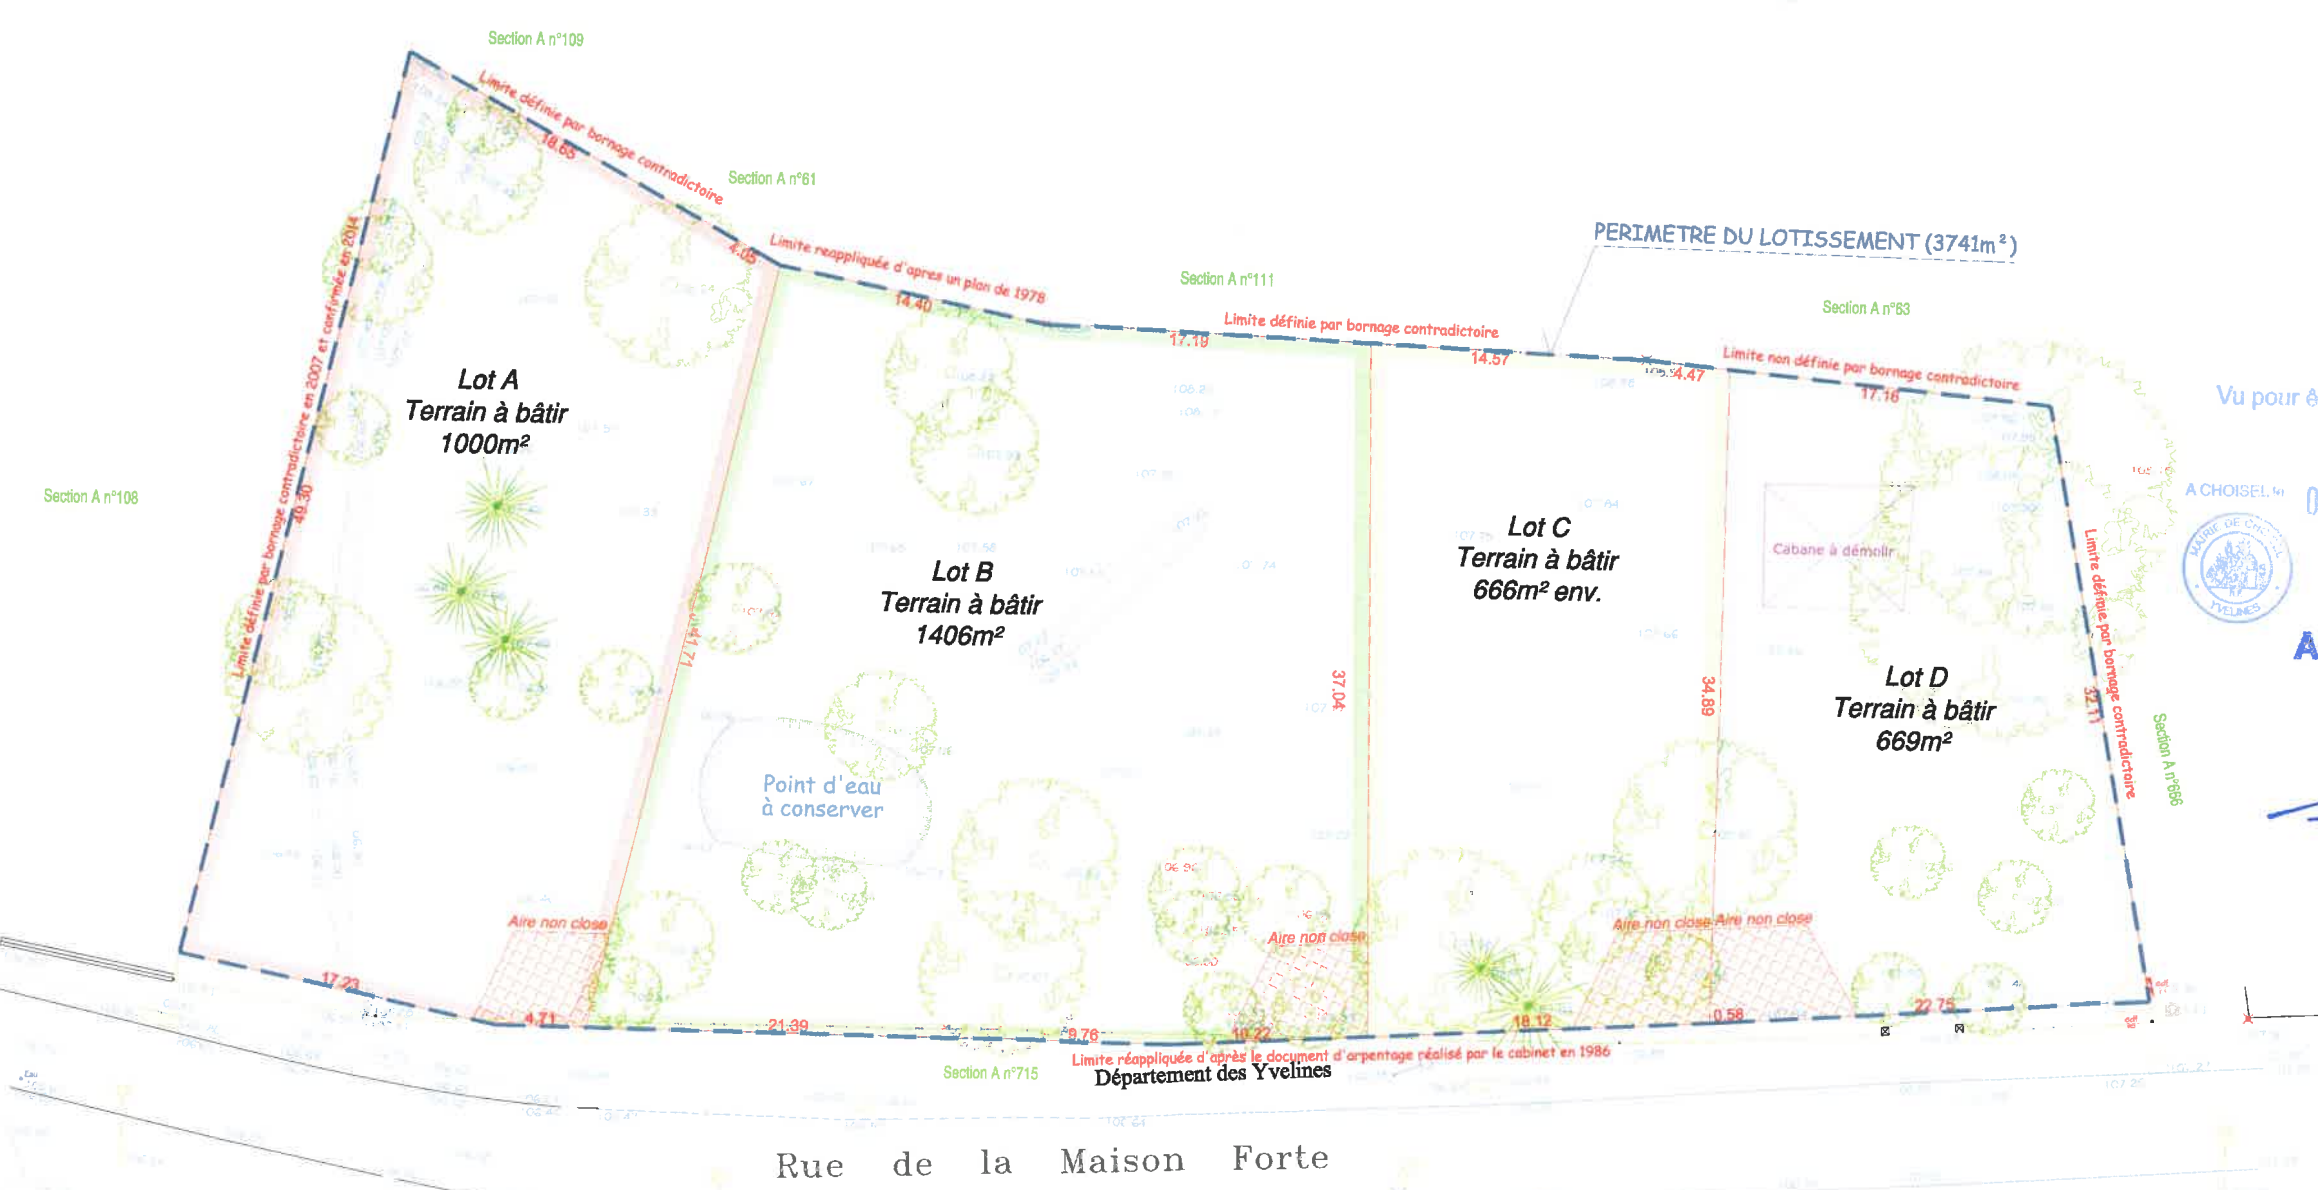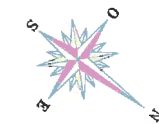

Vu pour être annexé à mon arrêté
en date du
A CHOISEL le 09 OCT. 2019
Le Maire
Alain SEIGNEUR



Société de Géomètres - Experts et maîtres d'oeuvre VRD

22 rue Louis de Cossé-Brissac 78640 Neauphle-le-Château Tél : 01 34 89 00 78 Fax : 01 34 89 63 73 neauphle@foncier-experts.com	6 rue Jean-Pierre Timbaud 78180 St Quentin en Yvelines Montigny le Bretonneux Tél : 01 30 64 01 41 - 01 30 64 01 56 saintquentin@foncier-experts.com	125 Petite rue St-Matthieu 78550 Houdan Tél : 01 30 59 62 35 Tél : 01 30 88 10 46 houdan@foncier-experts.com	62 rue de Rambouillet 78460 Chevreuse Tél : 01 30 52 42 50 Fax : 01 30 52 32 42 chevreuse@foncier-experts.com	6 rue de Bièvres 91400 Saclay Tél : 01 60 14 69 03 sacalay@foncier-experts.com
--	--	--	---	---

Dossier N° : C20494

Plan établi le : 23/05/2017
Dernière version : 29/01/2019
Planimétrie : Lambert CC49
Altimétrie : NGF
Dessinateur : BWJCA

