

FONCIERE DE LA VALLEE DE CHEVREUSE

PLAN DE VENTE INDIVIDUEL

Département Des Yvelines
Commune de
PRUNAY-EN-YVELINES
RUE D'ESCLIMONT - ROUTE DEPARTEMENTALE 168
"Lotissement de 33 Lots à Bâtir"

Lot n° 28

Superficie du terrain : 552m²

Échelle 1/250

Cadastre : Section Y n° ...

Les nouveaux numéros cadastraux sont issus :
du DA de Division n° - du




Les cotes et superficies indiquées au présent plan ne seront définitives qu'après bornage du Lot

LEGENDE

- Zone d'implantation sous réserve du respect de la réglementation d'urbanisme en vigueur sur la commune
- Périmètre des Lots
- Voie en enrobé
- Trottoir en Béton Désactivé
- ZONE NON AEDIFICANDI
- ALIGNEMENT SOUHAITE DE LA CONSTRUCTION
- SENS FAITAGE DU CORPS PRINCIPAL DE LA CONSTRUCTION
- ORDONNANCEMENT ARCHITECTURAL
- Places de jour à la charge des Acquéreurs
- Arbre à Planter
- Noue réalisée par l'Aménageur
- Cote terrain Naturel
- Coffrets de Branchement (BT - FT - AEP - EU et EP)
- NOTA:

19.72 Côte périmétrique du Lot
104.46 Côte de nivellement projeté
Cheminement en Grève
Espace vert engazonné planté
Muret à créer
150.91, 150.83, 28.06
150.62, 150.61, 8.10
150.45, 150.44, 30.84, 31.84
150.25, 150.26, 150.26, 30.84, 3.00, 150.39, 150.68, 150.57, 150.66, 150.72, 150.37

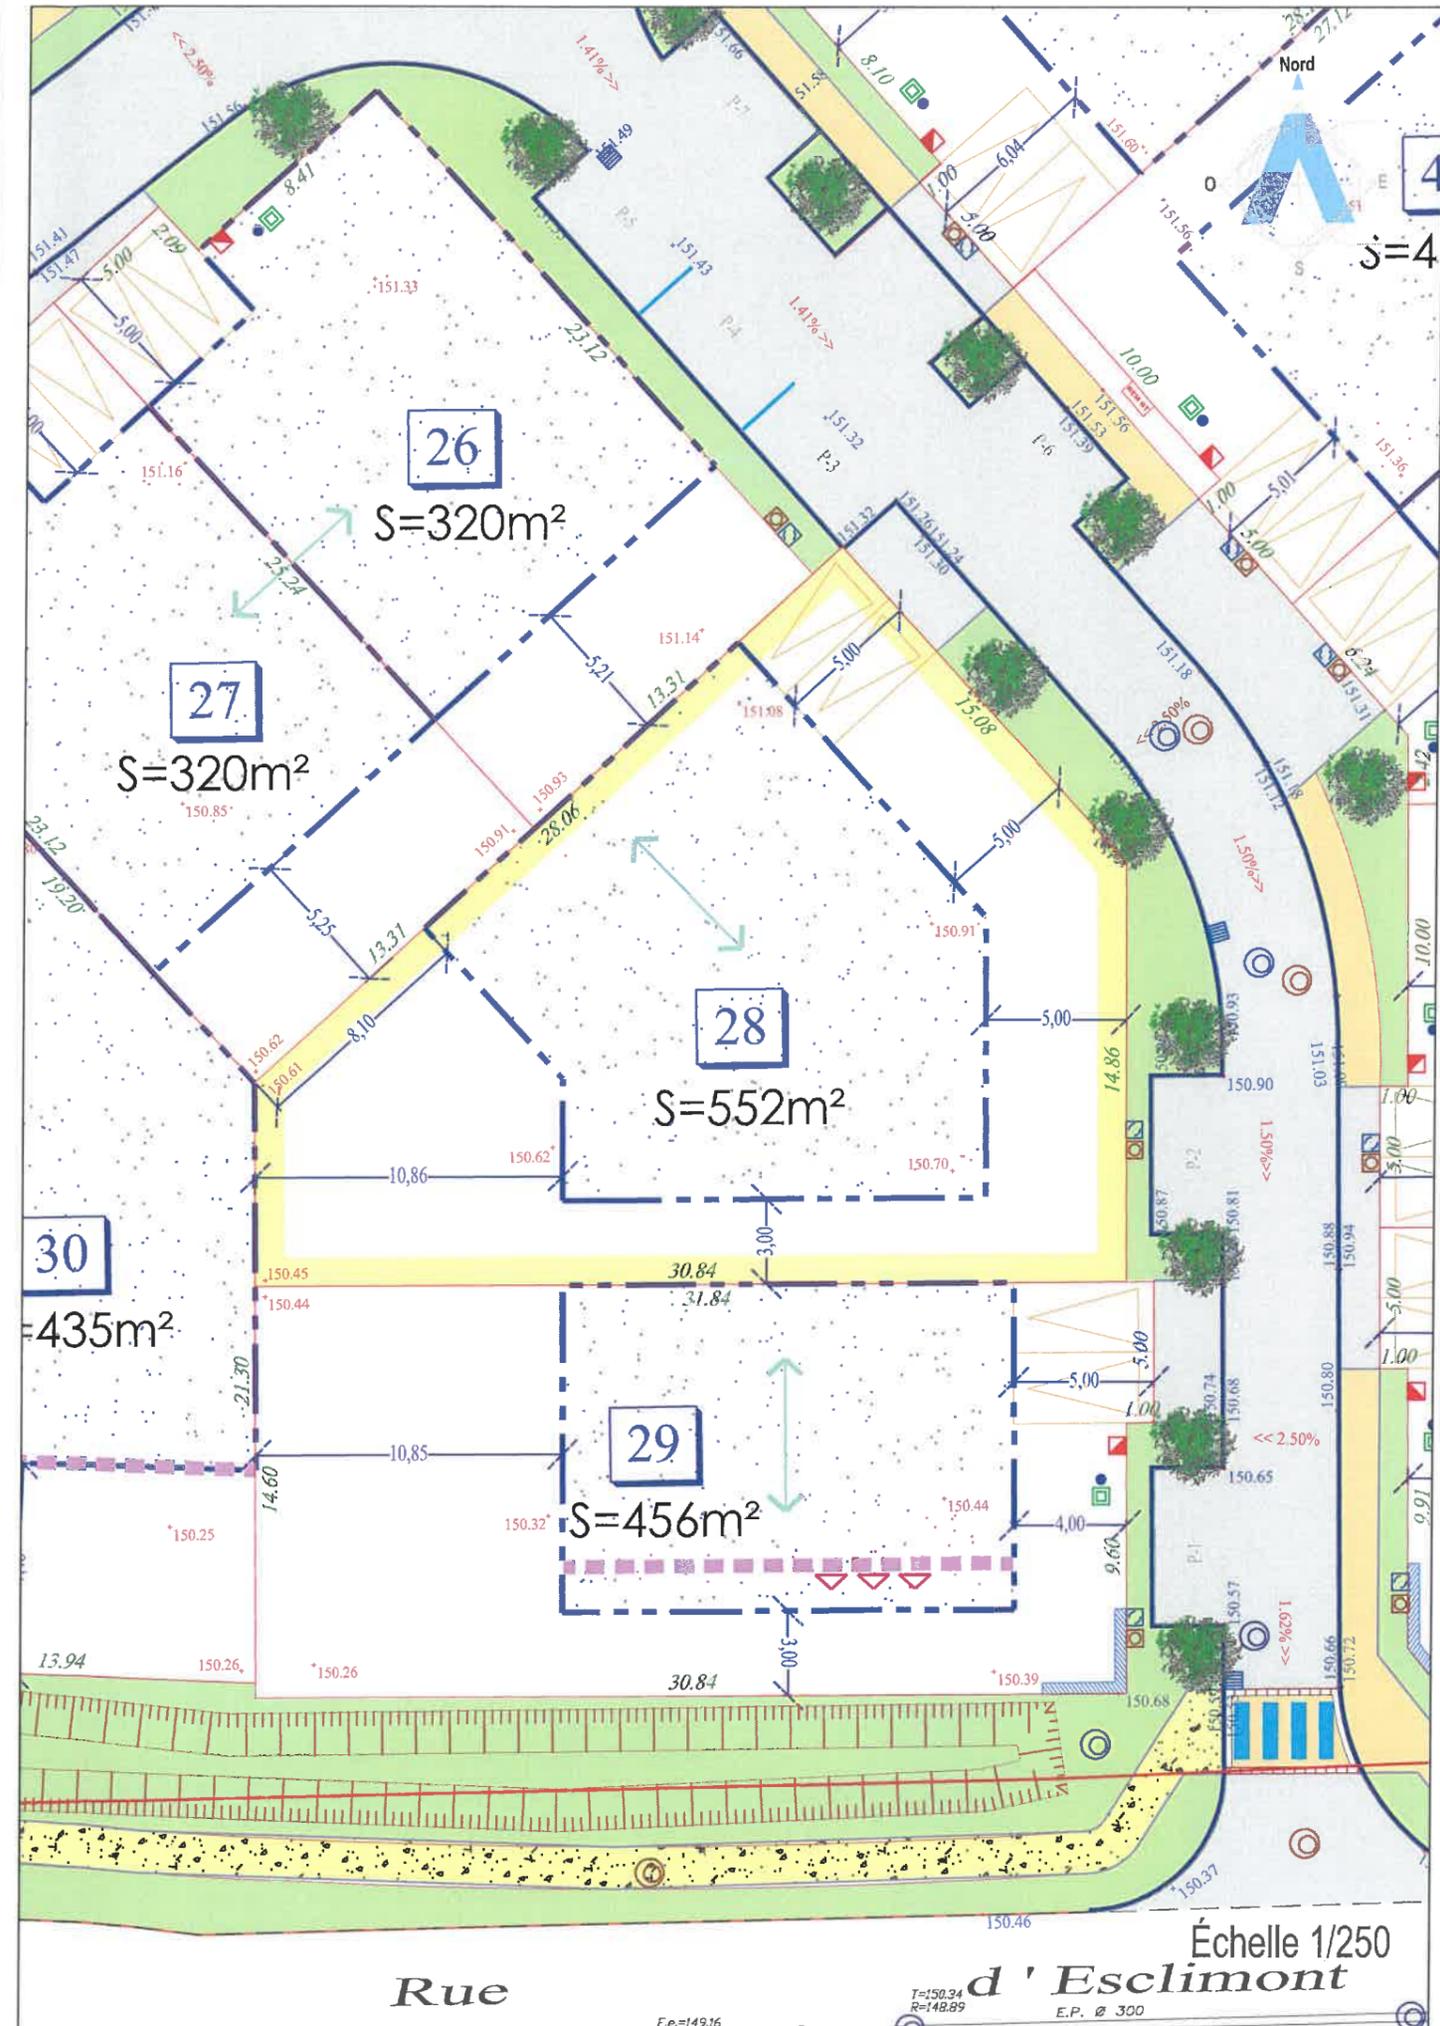

Maître d'Ouvrage

FONCIERE
Vallée de Chevreuse

FONCIERE DE LA VALLEE DE CHEVREUSE
20 rue Pierre Chesneau
78470 St-Rémy-lès-Chevreuse

Géomètre B.E.T

ARKANE FONCIER
Bureau d'Études VRD
17, grande rue - BP 20023
91311 MONTLHERY Cedex
Tél : 01 64 49 55 72 - Fax : 01 64 49 06 64
E-mail : betvrd@arkane-foncier.fr
www.arkane-foncier.fr

Dossier n° 150342

Ind.	Date	Resp.	Description
0	08/02/2020	MG/VL	Première émission