

# FONCIERE DE LA VALLEE DE CHEVREUSE

## PLAN DE VENTE INDIVIDUEL

Département Des Yvelines  
Commune de  
**PRUNAY-EN-YVELINES**  
RUE D'ESCLIMONT - ROUTE DEPARTEMENTALE 168  
"Lotissement de 33 Lots à Bâtir"

Lot n° 33

Superficie du terrain : 405m<sup>2</sup>

Échelle 1/200

Cadastre : Section Y n° ...

Les nouveaux numéros cadastraux sont issus :  
du DA de Division n° - du




Les cotes et superficies indiquées au présent plan ne seront définitives qu'après bornage du Lot

**LEGENDE**

- Zone d'implantation sous réserve du respect de la réglementation d'urbanisme en vigueur sur la commune
- Périmètre des Lots
- Voie en enrobé
- Trottoir en Béton Désactivé
- ZONE NON AEDIFICANDI
- ALIGNEMENT SOUHAITE DE LA CONSTRUCTION
- SENS FAITAGE DU CORPS PRINCIPAL DE LA CONSTRUCTION
- ORDONNANCEMENT ARCHITECTURAL
- Places de jour à la charge des Acquéreurs
- Cote terrain Naturel
- Coffrets de Branchement (BT - FT - AEP -EU et EPI)
- NOTA:

19.72 Côte périmétrique du Lot  
104.46 Côte de nivellement projeté  
Cheminement en Grève  
Espace vert angazonné planté  
Muret à créer  
Rendrez harmonieux la façade ou le pignon de la construction par un apport de modénatures, ouverture de baie, proportion, ou tonalité des enduits.  
Arbre à Planter par l'Aménageur  
Noie réalisée par l'Aménageur, avec obligation pour les futures Acquéreurs de la conserver dans l'état.

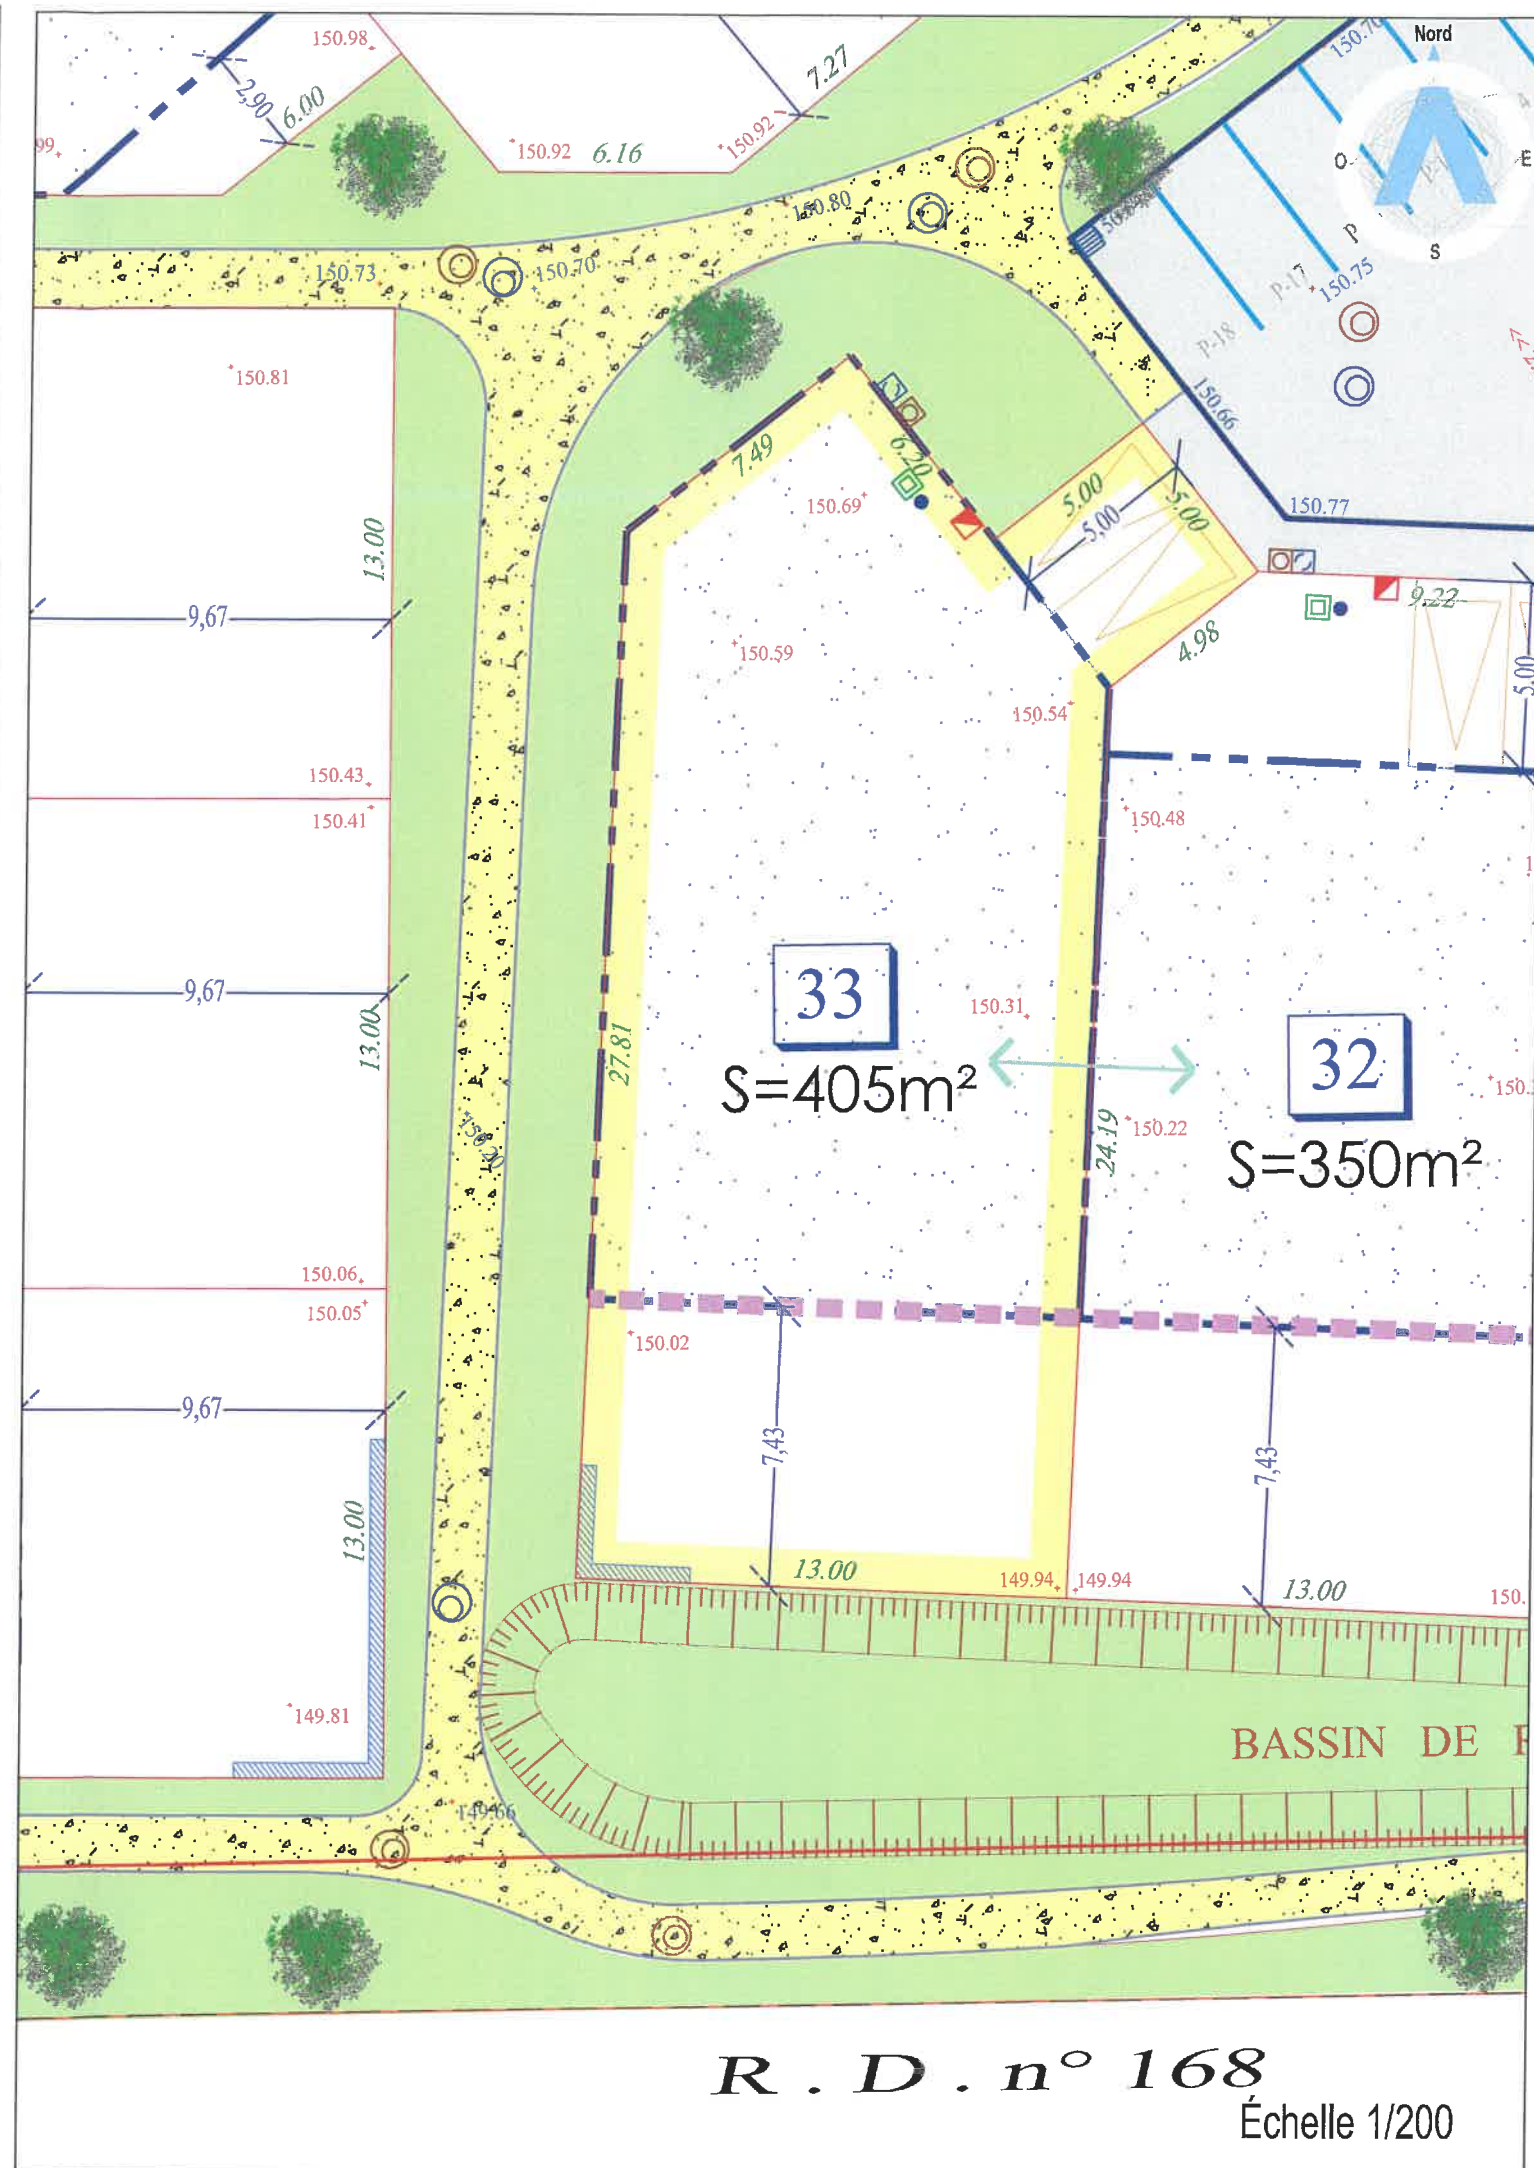

Maitre d'Ouvrage

**FONCIERE**  
Vallée de Chevreuse

FONCIERE DE LA  
VALLEE DE CHEVREUSE  
20 rue Pierre Chesneau  
78470 St-Rémy-lès-Chevreuse

Géomètre B.E.T



GEOMETRES EXPERTS  
**ARKANE FONCIER**  
Bureau d'Études VRD  
17, grande rue - BP 20023  
91311 MONTLHÉRY Cedex  
Tél. : 01 64 49 55 72 - Fax : 01 64 49 06 64  
E-mail : betvrd@arkane-foncier.fr  
www.arkane-foncier.fr

Dossier n° 150342

Ind.	Date	Resp.	Description
0	06/02/2020	MGVL	Première émission