

FONCIERE DE LA VALLEE DE CHEVREUSE














PLAN DE VENTE INDIVIDUEL

Département de l'Essonne
Commune de
SAINT-CYR SOUS DOURDAN
Route de Paris - Rue des Sceaux-Maréchaux
"Lotissement de 27 Lots à Bâtir"

Lot n° 4
Superficie du terrain : 406 m²

Les cotes et superficies indiquées au présent plan ne seront définitives qu'après bornage du Lot

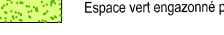LEGENDE

-  Périimètre des Lots
-  27.98 Côte périmétrique du Lot
-  Zone d'implantation sous réserve du respect de la réglementation d'urbanisme en vigueur sur la commune
-  Places de jour à la charge des Acquéreurs, à réaliser conformément au disposition de la pièce PA10. (Deux places minimum par Lot)
-  95.29 Altitude Terrain Naturel Issue du Plan Topographique établi par ARKANE
-  94.19 Altitude Terrain Naturel par interpolation de la MNT du Terrain Naturel
-  [94.40] Côte de nivellement Projet
-  Voirie en enrobé
-  Cheminement en Grave
-  Trottoir en Béton Désactivé
-  Espace vert engazonné planté
-  Arbre à Planter par l'Aménageur
-  Muret à créer

Les nouveaux numéros cadastraux sont issus :
des DA de Division n° ---- du --/--/2022




SITUATION

Maître d'Ouvrage



**FONCIERE DE LA
VALLEE DE CHEVREUSE**
20 rue Pierre Chesneau
78470 St-Rémy-lès-Chevreuse


Géomètre B.E.T

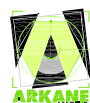

ARKANE FONCIER
Bureau d'Études VRD
17, grande rue - BP 20023
91311 MONTLHÉRY Cedex
Tél. : 01 64 49 55 72 - Fax : 01 64 49 06 64
E-mail : betvrd@arkane-foncier.fr
www.arkane-foncier.fr

Dossier n° 190162

Ind.	Date	Resp.	Description
0	08/03/2022	MG/ML	Première émission

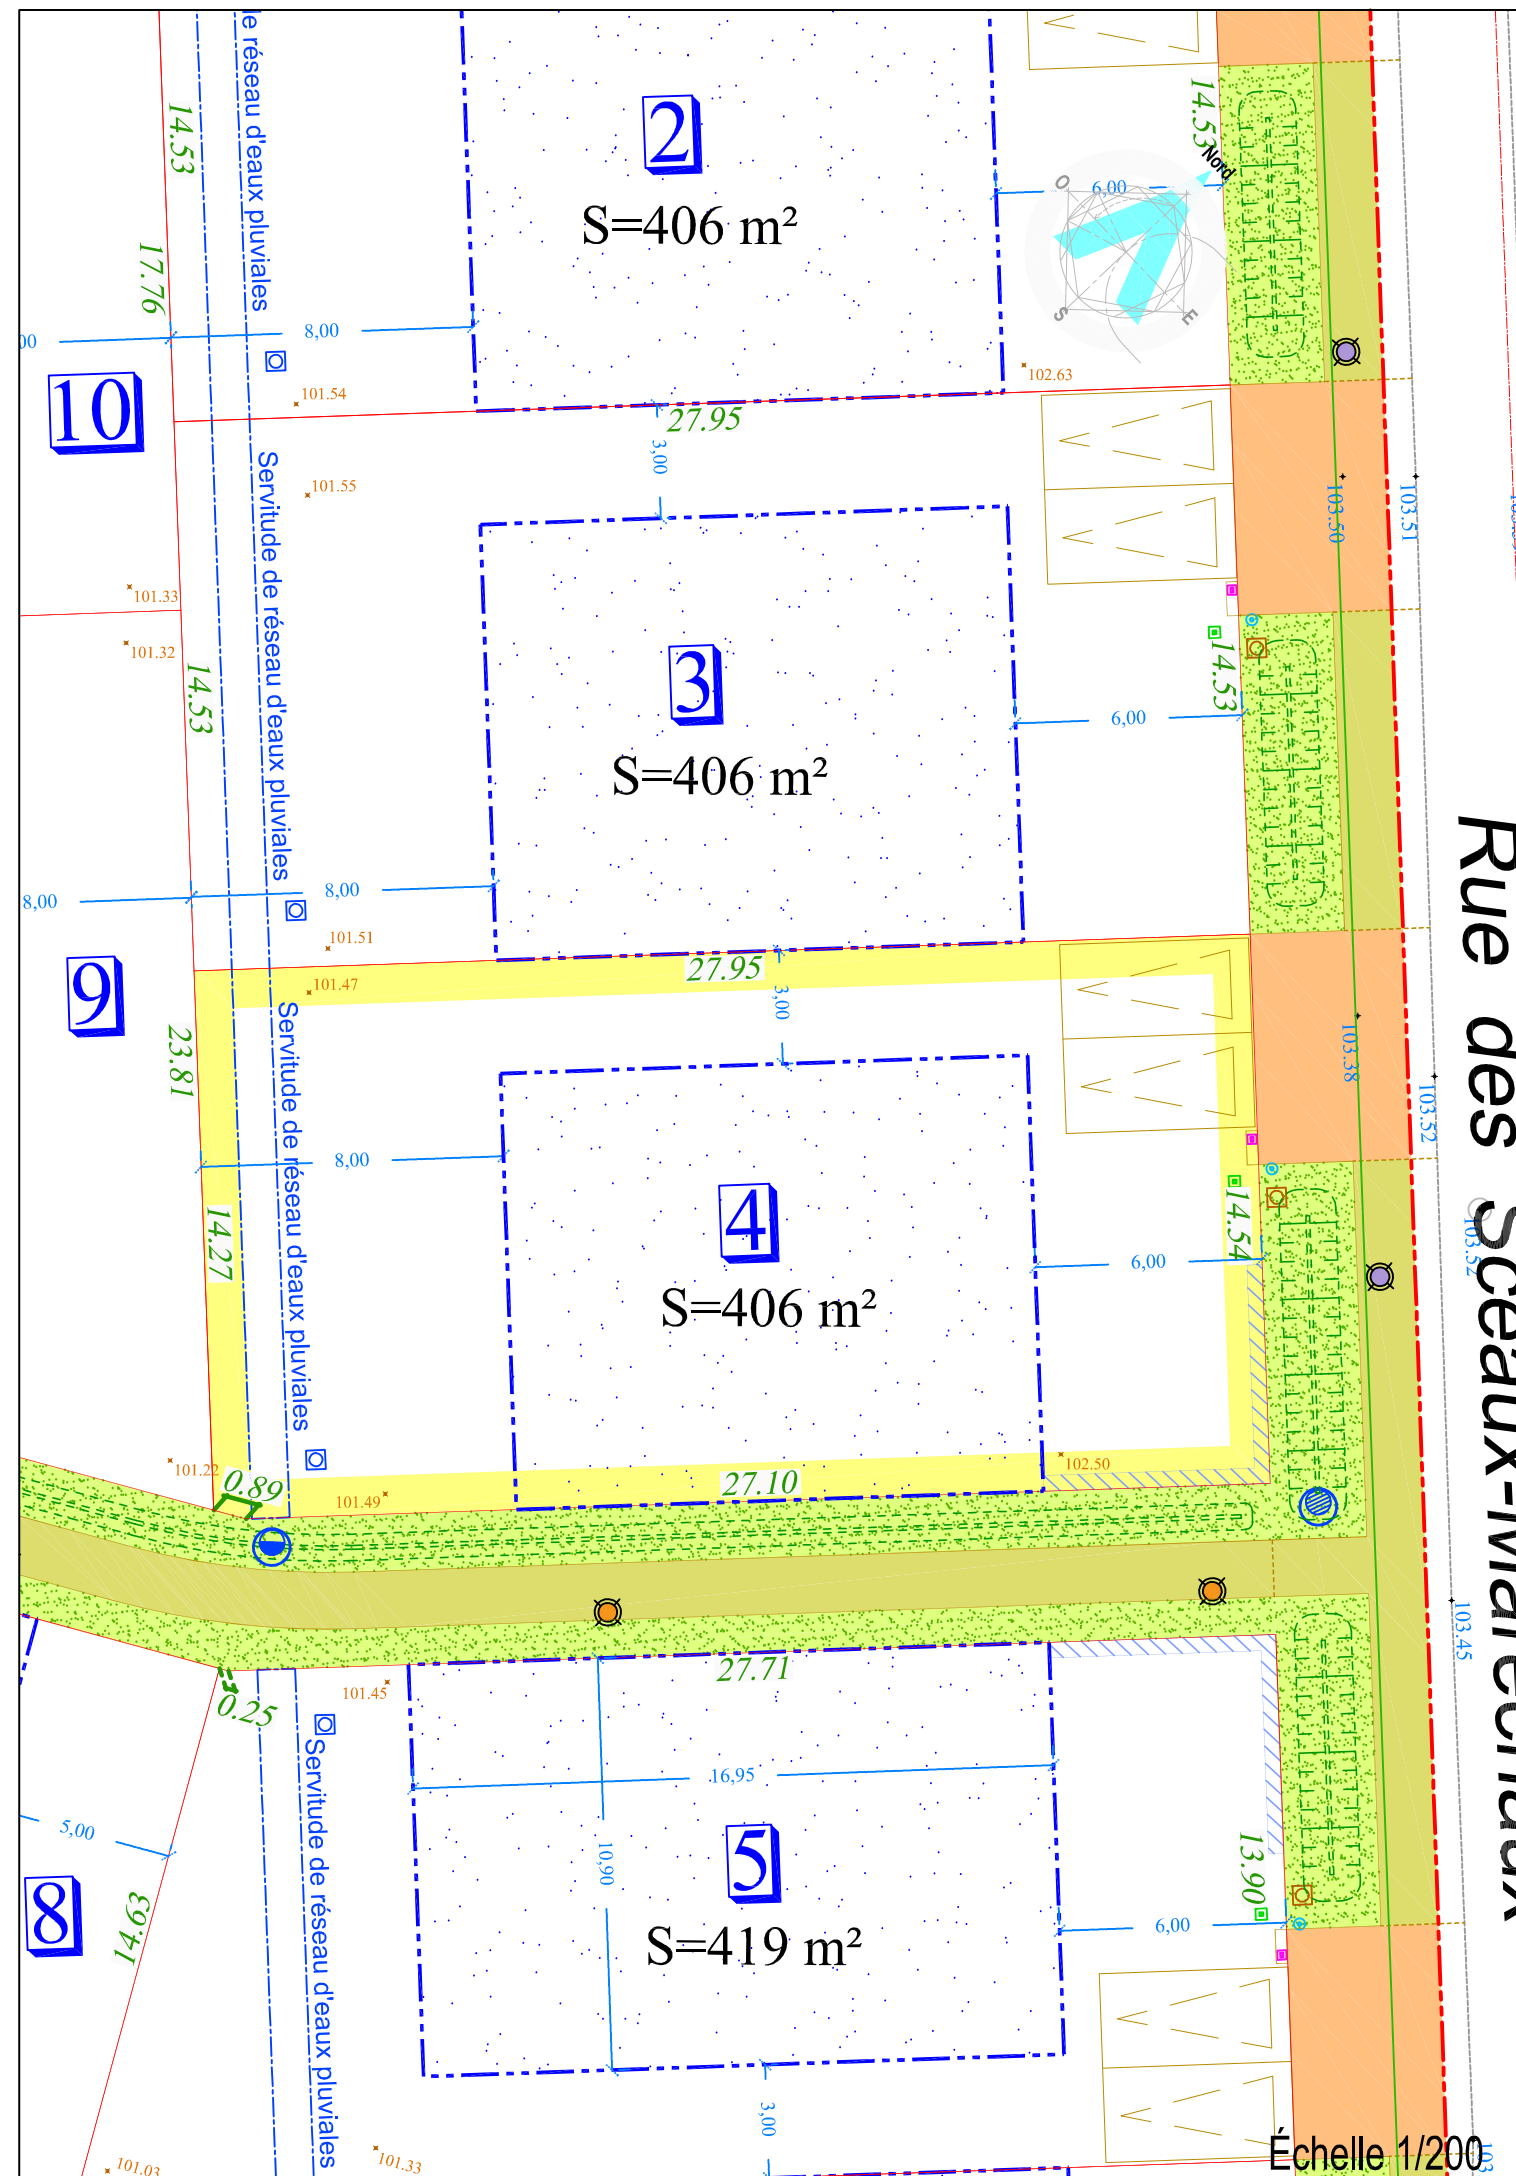

Rue des Sceaux-Maréchaux

Échelle 1/200