

# FONCIERE DE LA VALLEE DE CHEVREUSE

## PLAN DE VENTE INDIVIDUEL

Département de l'Essonne  
Commune de  
**SAINT-CYR SOUS DOURDAN**  
Route de Paris - Rue des Sceaux-Maréchaux  
"Lotissement de 27 Lots à Bâtir"

Lot n° 7  
Superficie du terrain : 446 m<sup>2</sup>

Échelle 1/200

Cadastre : Section A


Les nouveaux numéros cadastraux sont issus :  
des DA de Division n° ---- du --/--/2022



Les cotes et superficies indiquées au présent plan  
ne seront définitives qu'après bornage du Lot

### LEGENDE

- Périètre des Lots
  - 27.98 Côte périmétrique du Lot
  - Zone d'implantation sous réserve du respect de la réglementation d'urbanisme en vigueur sur la commune
  - Places de jour à la charge des Acquéreurs, à réaliser conformément au disposition de la pièce PA10. ( Deux places minimum par Lot )
  - 95.29 Altitude Terrain Naturel Issue du Plan Topographique établi par ARKANE
  - 94.19 Altitude Terrain Naturel par interpolation de la MNT du Terrain Naturel
  - [ 94.40 ] Côte de nivellement Projet
  - Voirie en enrobé
  - Cheminement en Grave
  - Trottoir en Béton Désactivé
  - Espace vert engazonné planté
  - Arbre à Planter par l'Aménageur
  - Muret à créer
  - Coffrets de Branchement (BT - FT - AEP - EU et EP)
- NOTA :**  
La position des branchements et coffrets de raccordement aux réseaux est donnée à titre indicative.  
Elle pourra évoluer en fonction des impératifs techniques lors de la réalisation des travaux.  
L'acquéreur devra vérifier les emplacements définitifs pour établir son projet de construction.

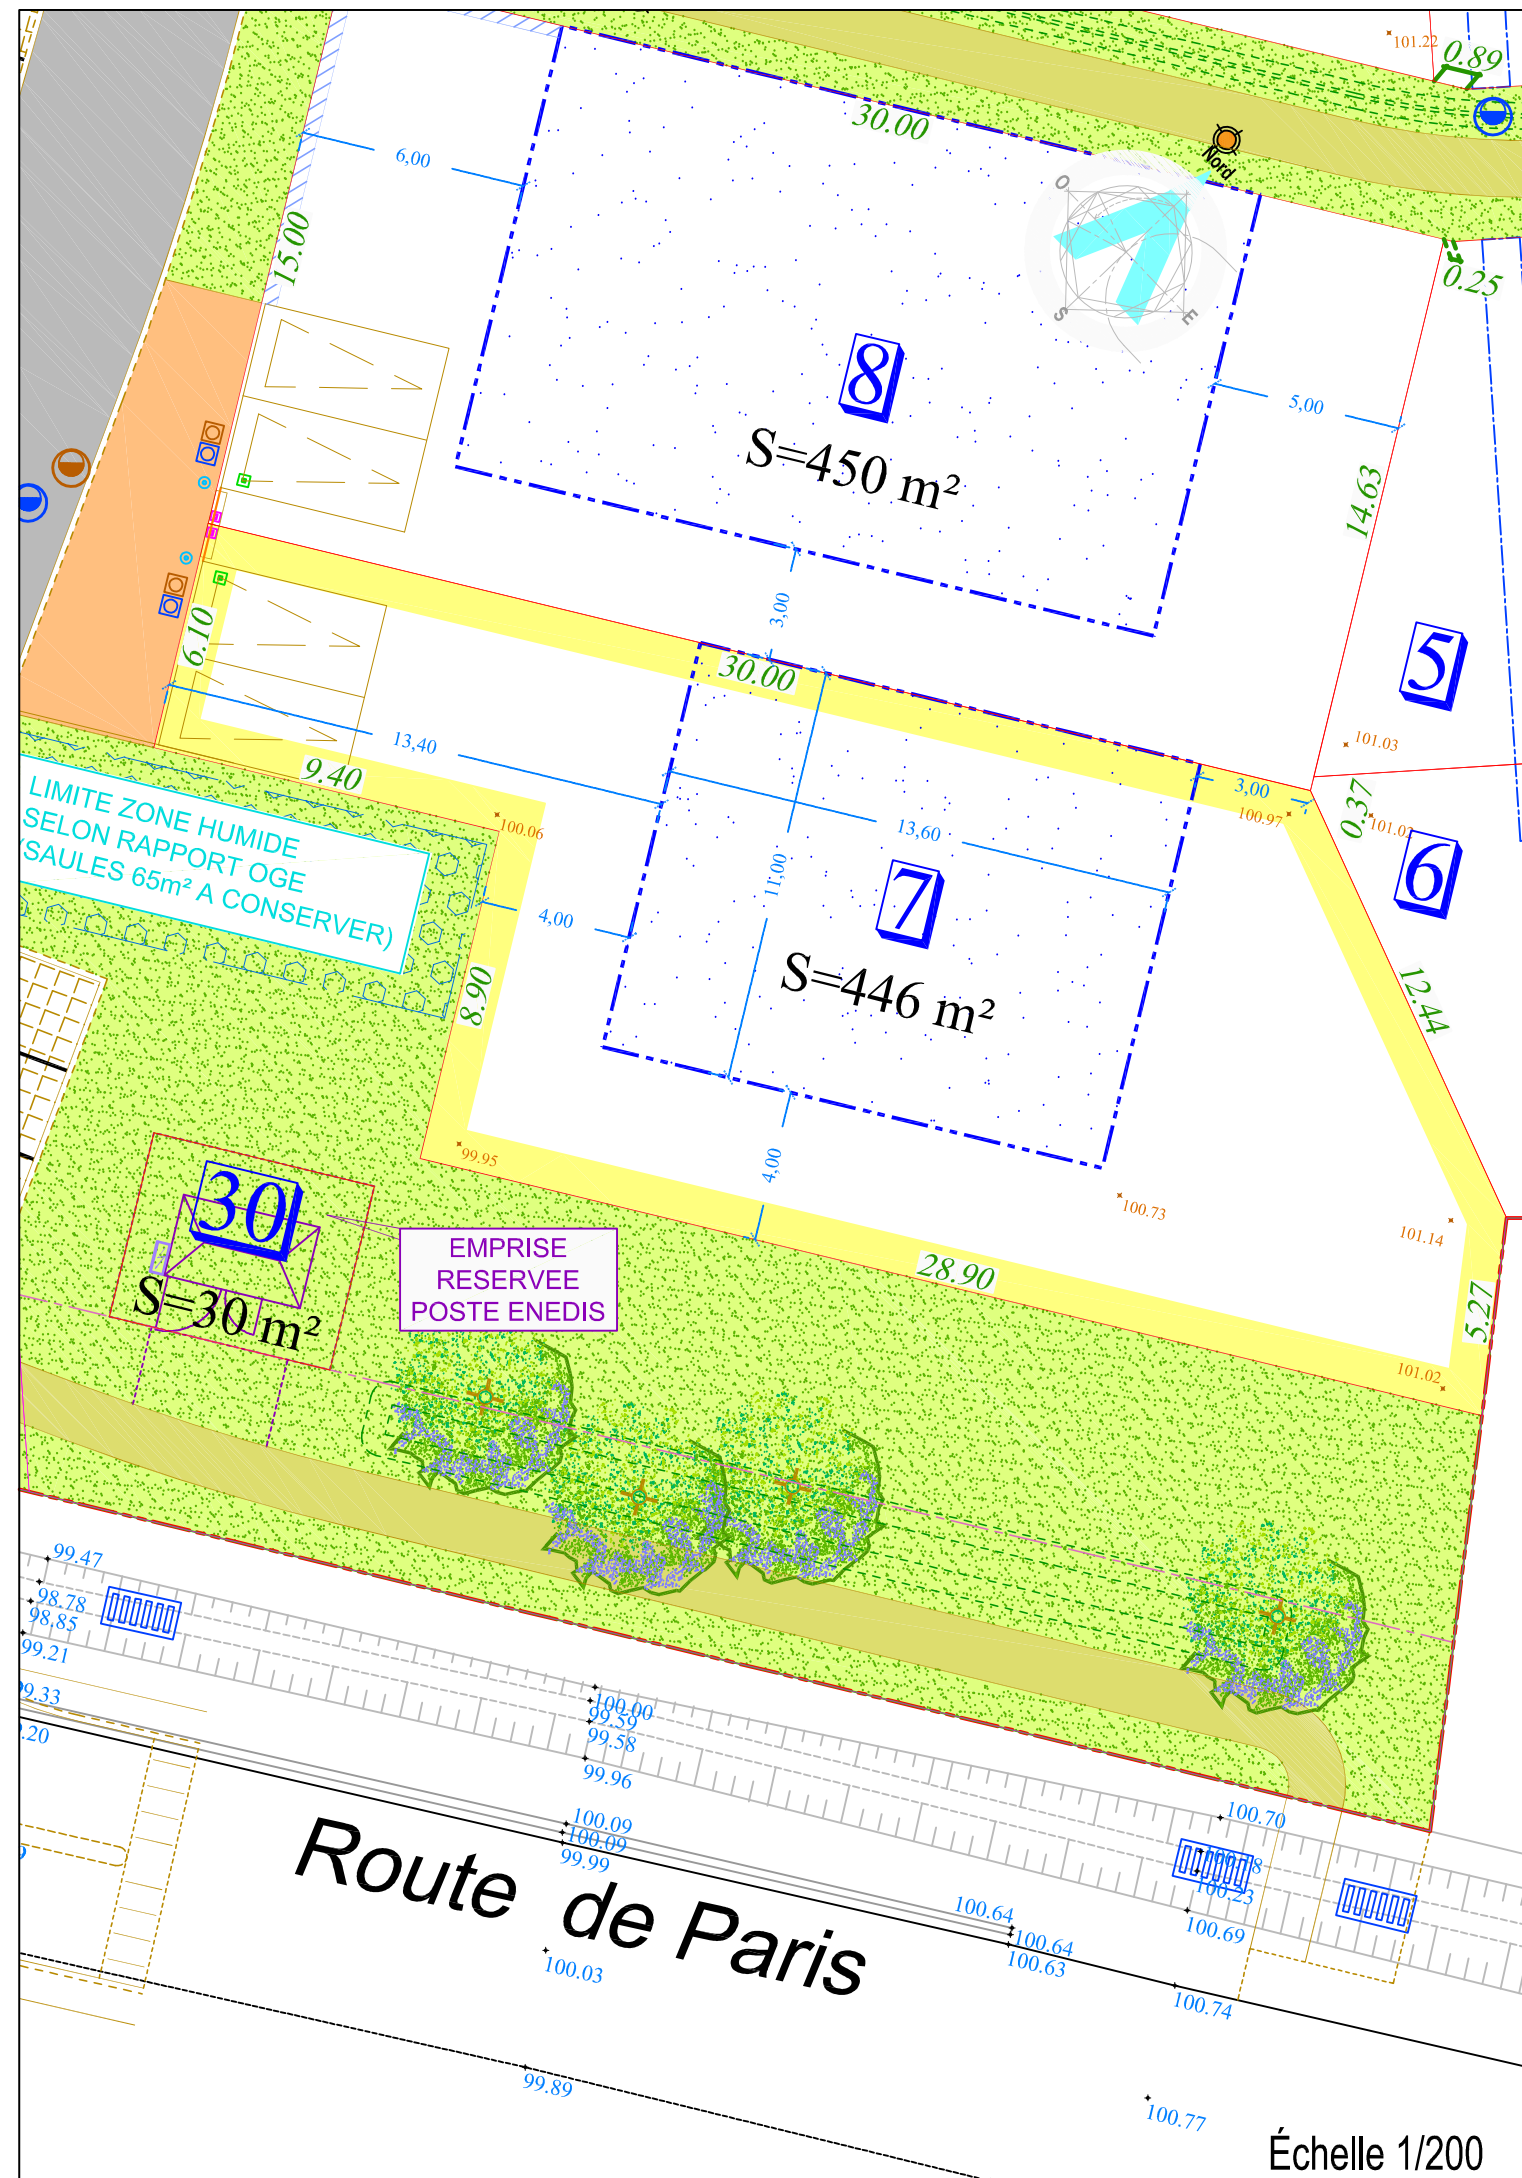

**Maître d'Ouvrage**

**FONCIERE**  
Vallée de Chevreuse

**FONCIERE DE LA VALLEE DE CHEVREUSE**  
20 rue Pierre Chesneau  
78470 St-Rémy-lès-Chevreuse

**Géomètre B.E.T**

**ARKANE FONCIER**  
Bureau d'Études VRD  
17, grande rue - BP 20023  
91311 MONTLHÉRY Cedex  
Tél. : 01 64 49 55 72 - Fax : 01 64 49 06 64  
E-mail : betvrd@arkane-foncier.fr  
www.arkane-foncier.fr

Dossier n° 190162

Ind.	Date	Resp.	Description
0	08/03/2022	MG/ML	Première émission