

# FONCIERE DE LA VALLEE DE CHEVREUSE

## PLAN DE VENTE INDIVIDUEL


Département de l'Essonne  
Commune de  
**PECQUEUSE**  
Rue des Prés - Rue du Chemin Vert  
"Lotissement de 26 Lots à Bâtir"

Lot n° 17  
Superficie du terrain : 569 m<sup>2</sup>

Échelle 1/200

Cadastre : Section ZD  
n° ---- pour -a--ca

Les nouveaux numéros cadastraux sont issus :  
des DA de Division n° du ----

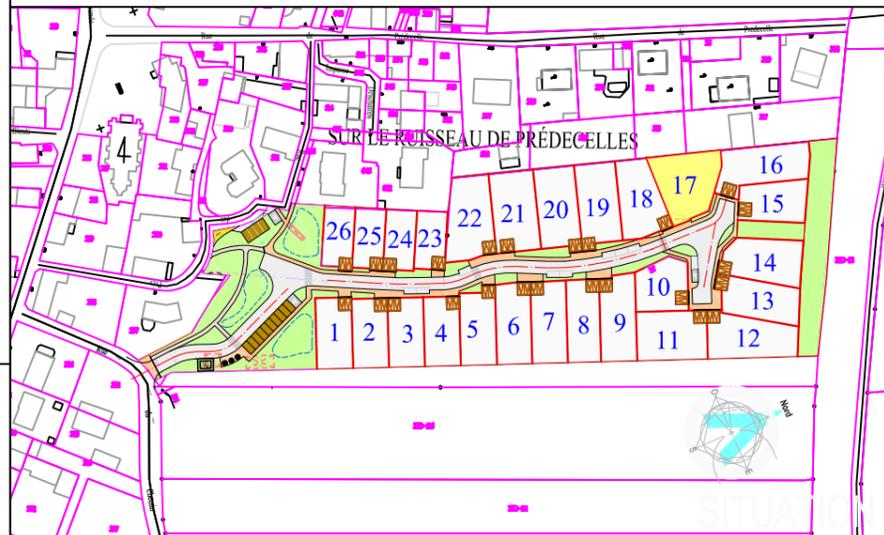

Les cotes et superficies indiquées au présent plan  
ne seront définitives qu'après bornage du Lot

**TRAITEMENT DES ESPACES COMMUN**

- VOIRIE DE DESSERTE
- TROTTOIR EN BETON DESACTIVE
- GRAVE CALCAIRE ET VOLIGES
- ESPACE VERT COMMUN
- TRAITEMENT PAYSAGE DES FRANGES AVEC UNE ARMATURE FORTE ET DENSE
- FOSSES DE RETENTION
- STATIONNEMENT DALLES ALVEOLAIRES GRAVILLONNEES
- MURETS A CREER
- ACCES AU SITE
- ALTITUDE VOIRIE PROJET
- PENTE VOIRIE PROJET


**LEGENDE VEGETATION**

- ARBRES EXISTANT A CONSERVER
- ARBRES EXISTANT A SUPPRIMER
- ARBRES A PLANTER
- HAIES

**REGLES COMPLEMENTAIRES D'IMPLANTATION DES CONSTRUCTIONS**

- ALIGNEMENT DE LA CONSTRUCTION
- ANGLE FORT DU CORPS PRINCIPALE DE LA CONSTRUCTION
- SENS DU FAITAGE DU CORPS PRINCIPAL DE LA CONSTRUCTION
- ESPACE D'IMPLANTATION DE LA CONSTRUCTION OBLIGATOIRE

**NOTA :**  
La position des branchements et coffrets de raccordement aux réseaux est donnée à titre indicative.  
Elle pourra évoluer en fonction des impératifs techniques lors de la réalisation des travaux.  
L'acquéreur devra vérifier les emplacements définitifs pour établir son projet de construction.

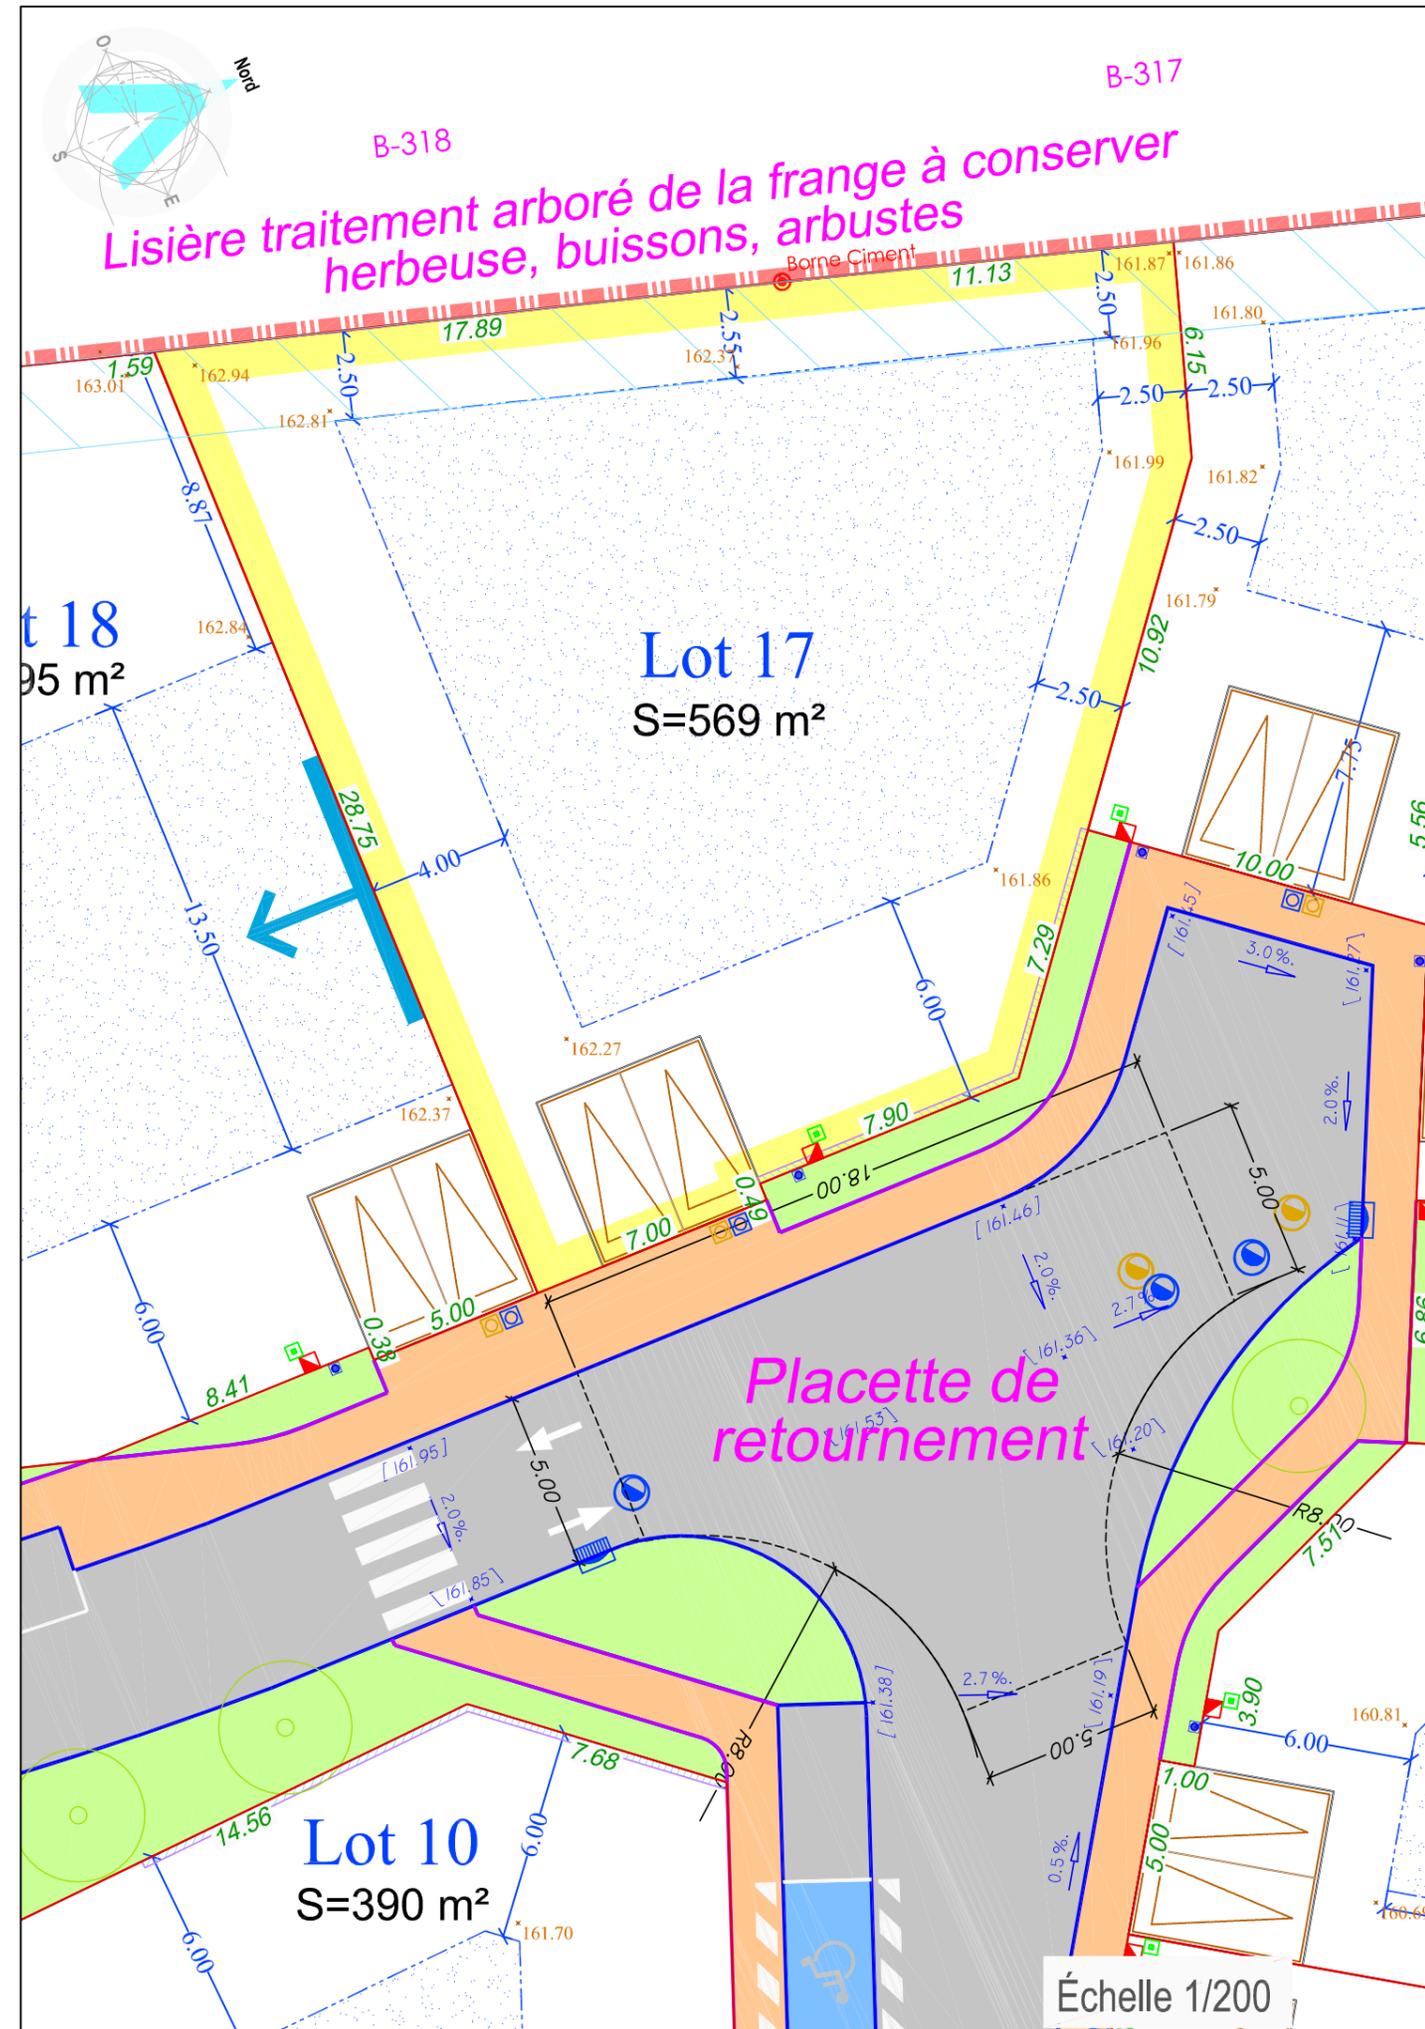

**Maître d'Ouvrage**

**FONCIERE**  
Vallée de Chevreuse

**FONCIERE DE LA VALLEE DE CHEVREUSE**  
20 rue Pierre Chesneau  
78470 St-Rémy-lès-Chevreuse

**Géomètre B.E.T**

**ARKANE FONCIER**  
Bureau d'Études VRD  
49, Avenue de la Gare BP 60003  
91470 LIMOURS EN HUREPOIX  
Tél. : 01 64 91 00 36  
E-mail : betvrd@arkane-foncier.fr  
www.arkane-foncier.fr

Dossier n° 190174

Ind.	Date	Resp.	Description
0	31/05/2023	MG/ML	Première émission