

COMMUNE DE BOULLAY-LES-TROUX

DEPARTEMENT DE L'ESSONNE

COMMUNAUTE DE COMMUNES DU PAYS DE LIMOURS

« LE CHAMP CROCHE »

AMENAGEMENT D'UN LOTISSEMENT

RUE DU TARTELET - 91470 - BOULLAY-LES-TROUX

TRANCHE A - 27 LOTS OUVERTS A LA CONSTRUCTION

1 LOT POUR UN ESPACE COMMUN

2 LOTS PRIVES

PERMIS D'AMENAGER

PA1

PLAN DE SITUATION

Date

01.06.2022

AMENAGEUR

FONCIERE DE LA VALLEE DE CHEVREUSE

20, rue Chesneau

78470 SAINT REMY LES CHEVREUSE

Tél. 01 30 52 06 06

Mail : contact@fvde.fr

FONCIERE DE LA VALLEE DE CHEVREUSE

20, RUE CHESNEAU - 78 470 - SAINT-REMY-LES-CHEVREUSE

MAITRE D'ŒUVRE
DE CONCEPTION

SAS D'ARCHITECTURE ET D'URBANISME

FX- EVELLIN ARCHITECTE DPLG

5 BIS, RUE DE MONTLHERY - 91400 ORSAY

BUREAU D'ETUDES VRD

EVO

45 BIS, RUE DE ROSSIGNY - 91470 - LES MOLIERES

GEOMETRE-EXPERT

CABINET LARTIGUE


9, RUE EUGENE RENAULT -78730 - SAINT-ARNOULT-EN-YVELINES

Vu pour être annexé
à mon arrêté en date du

23 JAN. 2023



L'adjointe déléguée
Sandrine RIVOALLAND

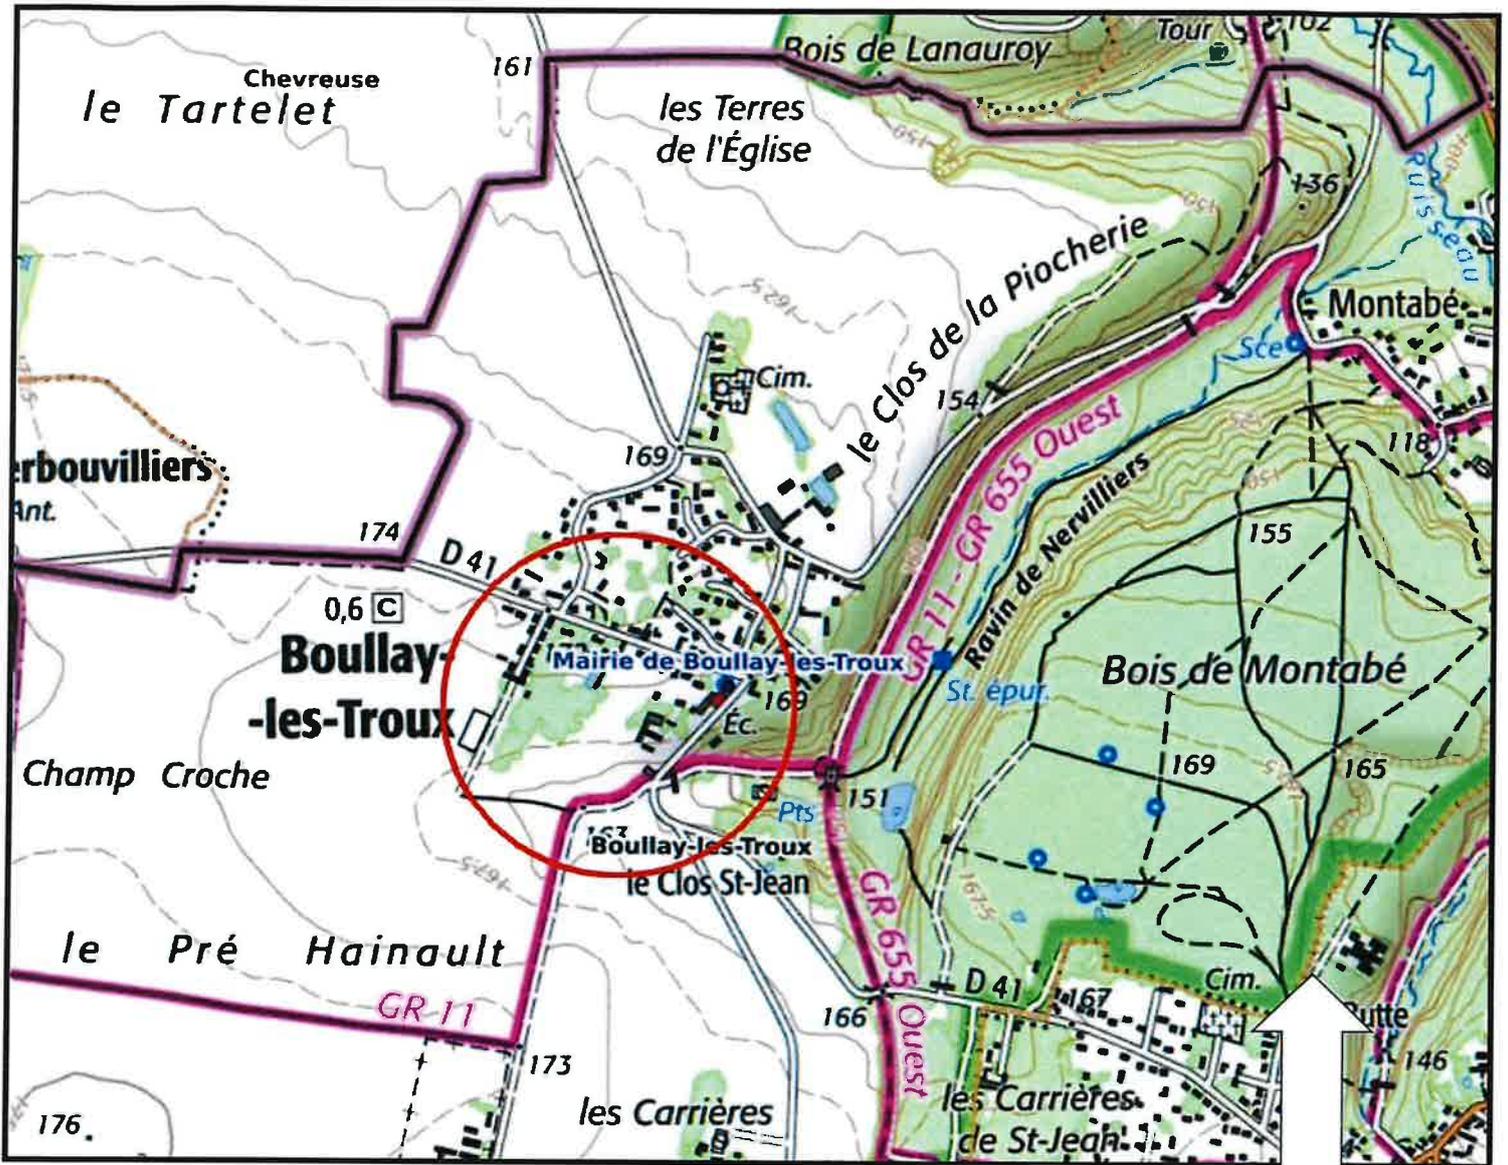

N

Vu pour être annexé
à mon arrêté en date du

23 JAN. 2023



L'adjointe déléguée
Sandrine RIVOALLAND



PLAN DE SITUATION

RUE DU TARTELET-91470-BOULLAY-LES-TROUX




Vu pour être annexé
à mon arrêté en date du

23 JAN. 2023



L'adjointe déléguée
Sandrine RIVOALLAND

PLAN DE LOCALISATION
DANS PHOTOGRAPHIE AERIEENNE

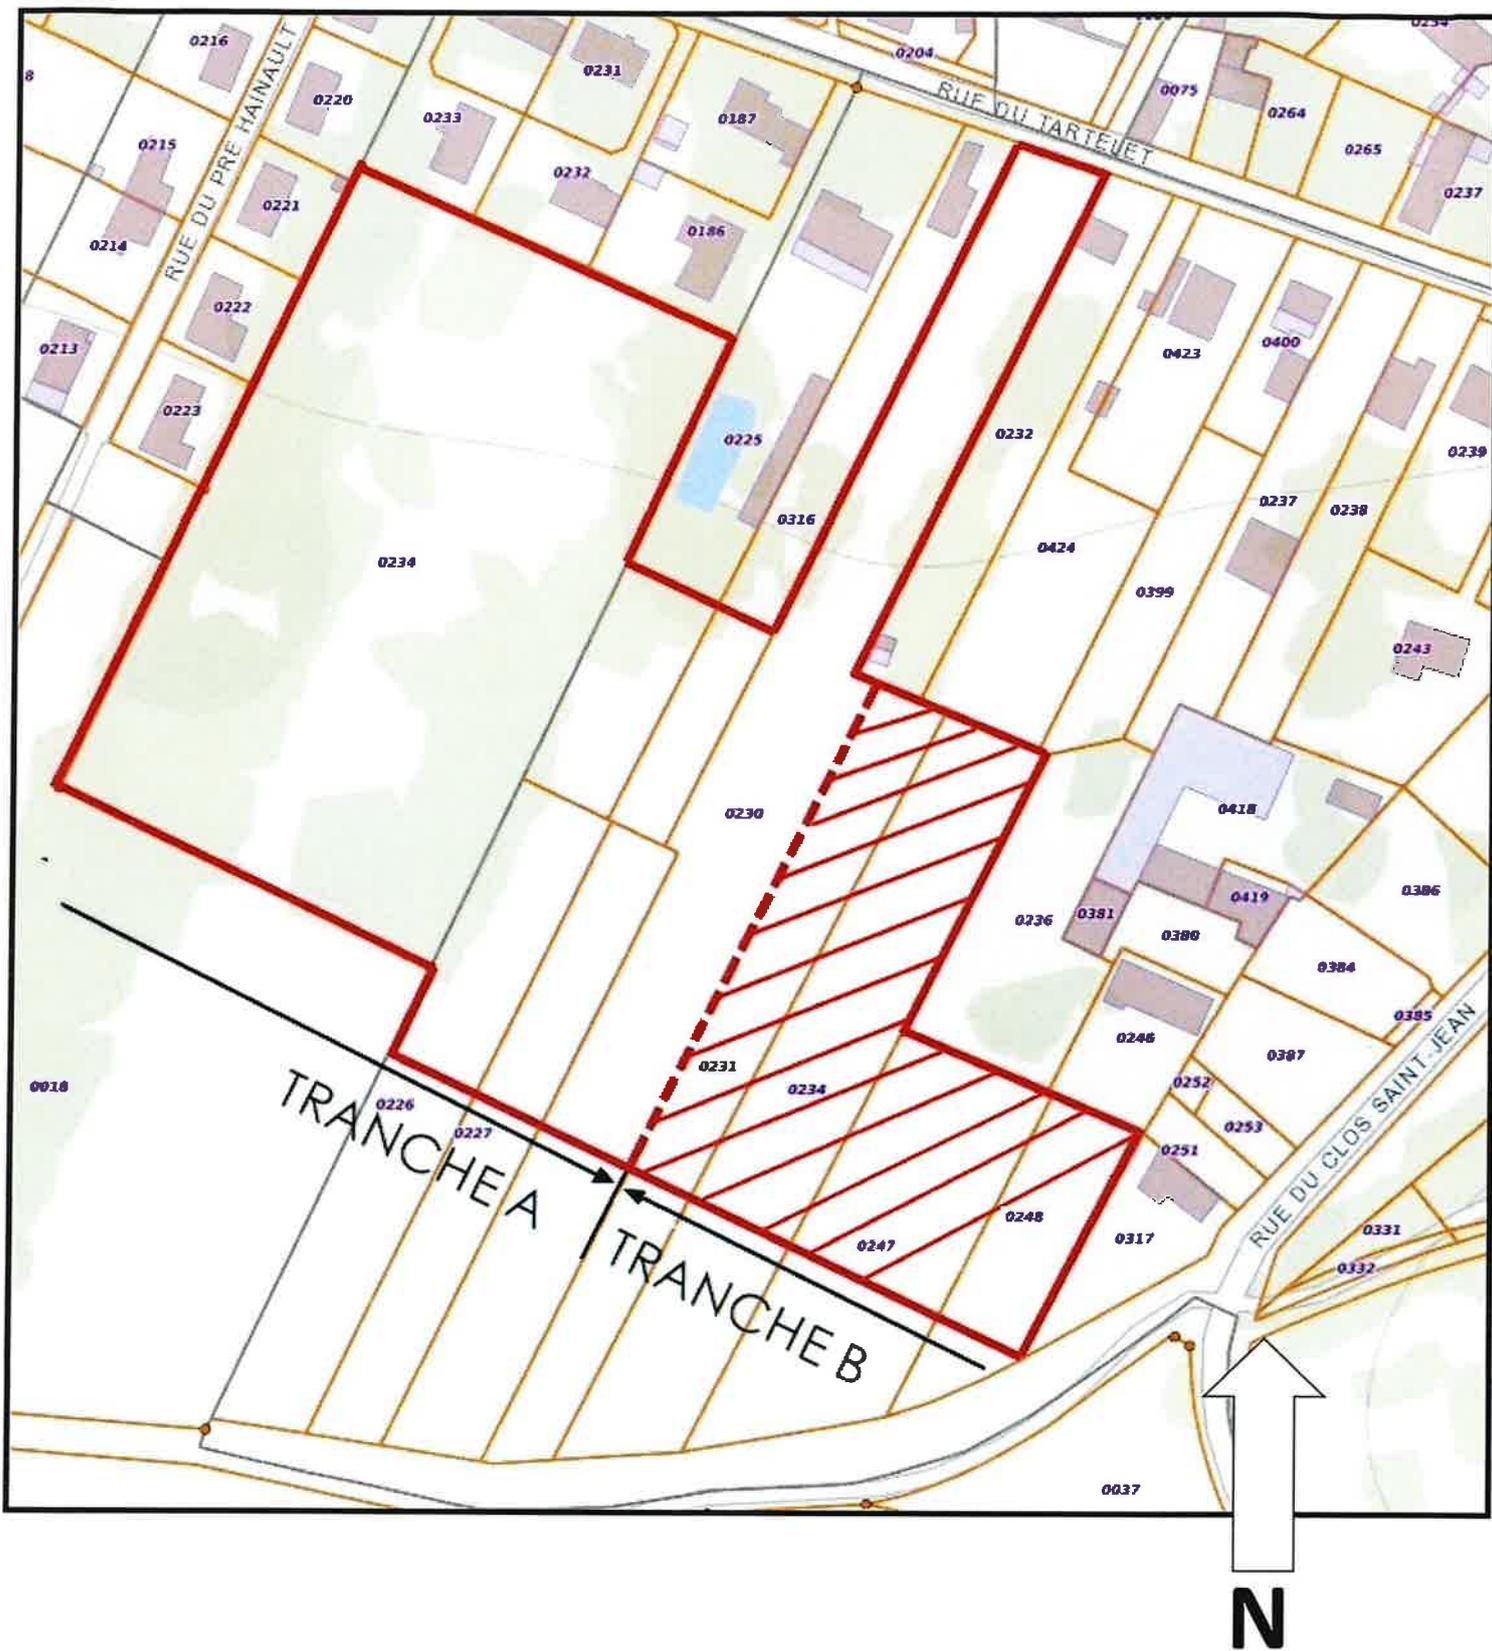

PLAN DE LOCALISATION SUR CADASTRE

Vu pour être annexé
à mon arrêté en date du

23 JAN. 2023



L'adjointe déléguée
Sandrine RIVOALLAND