




COUPE BB
échelle : 1/250ème

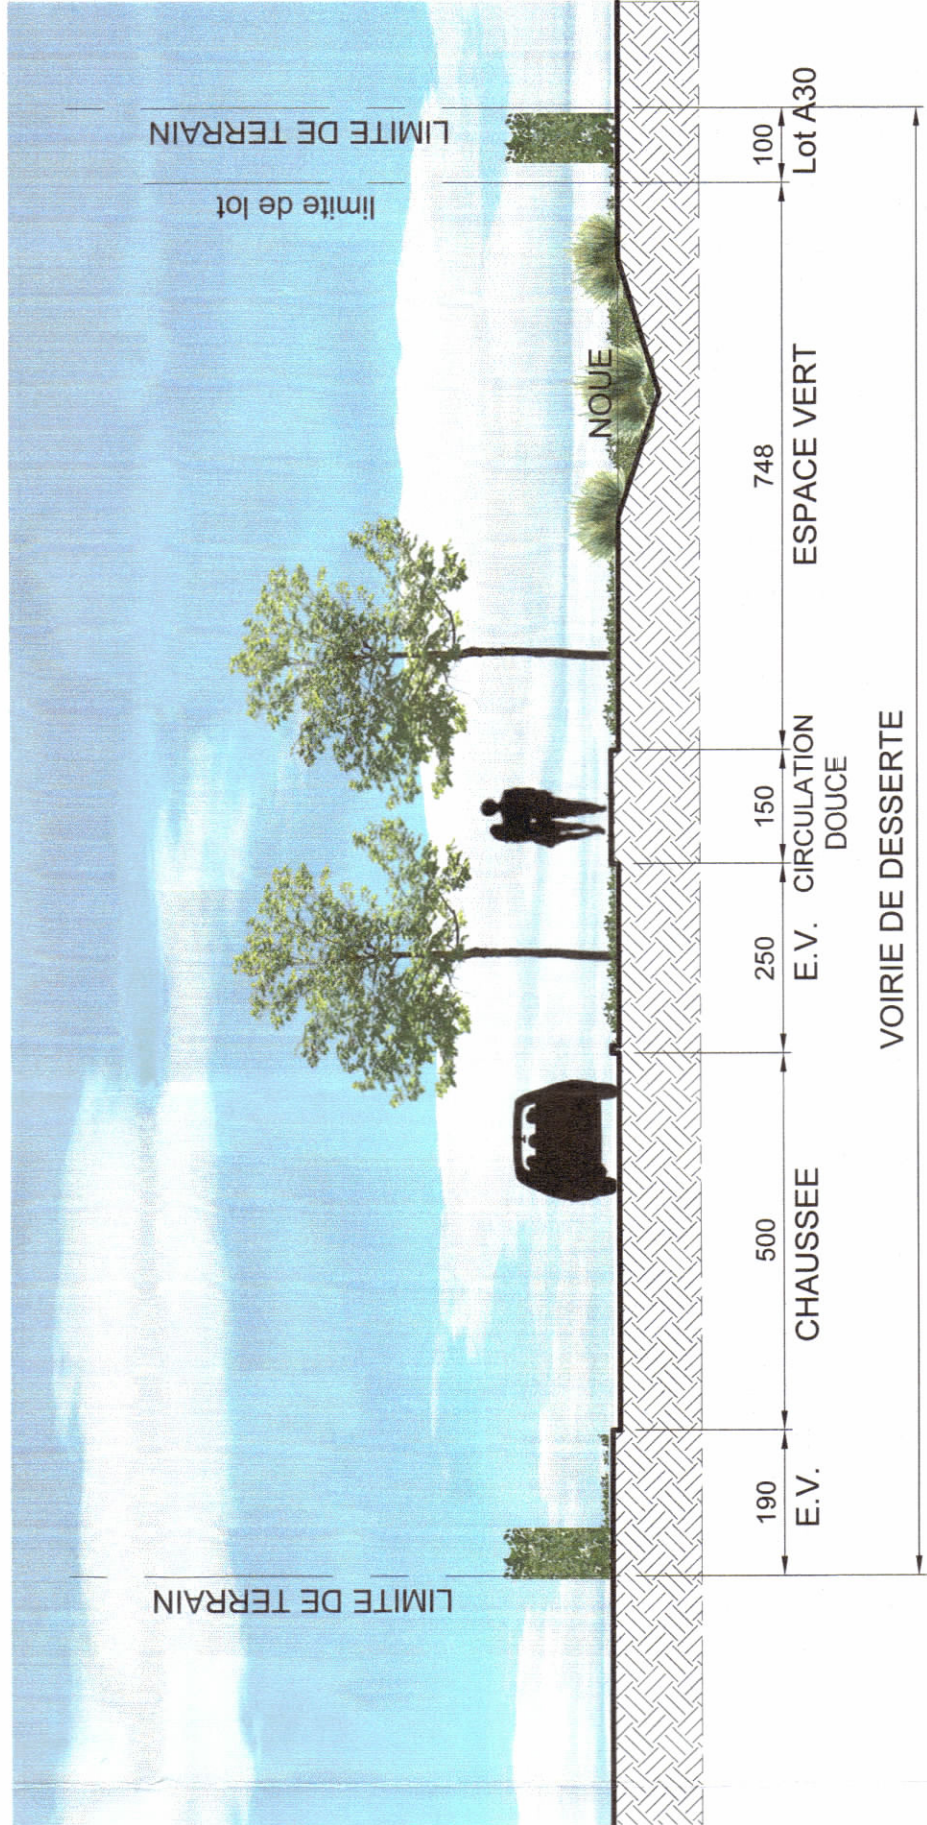

COUPE CC
échelle : 1/100ème

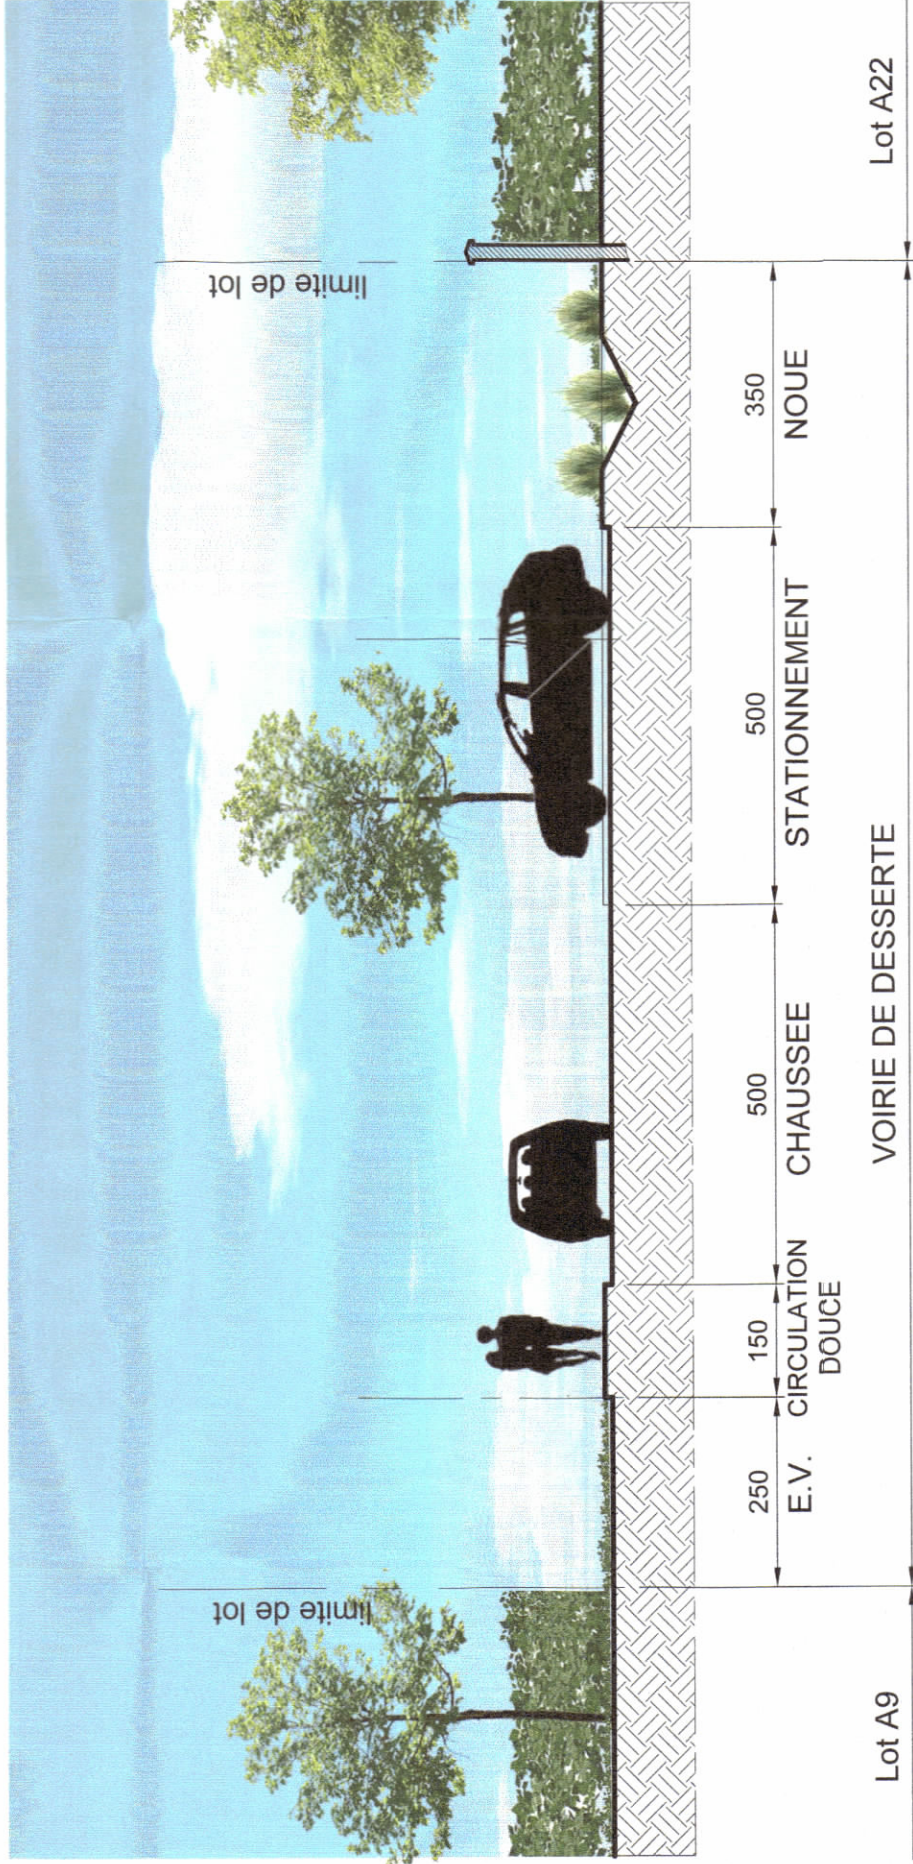

COUPE DD
échelle : 1/100ème

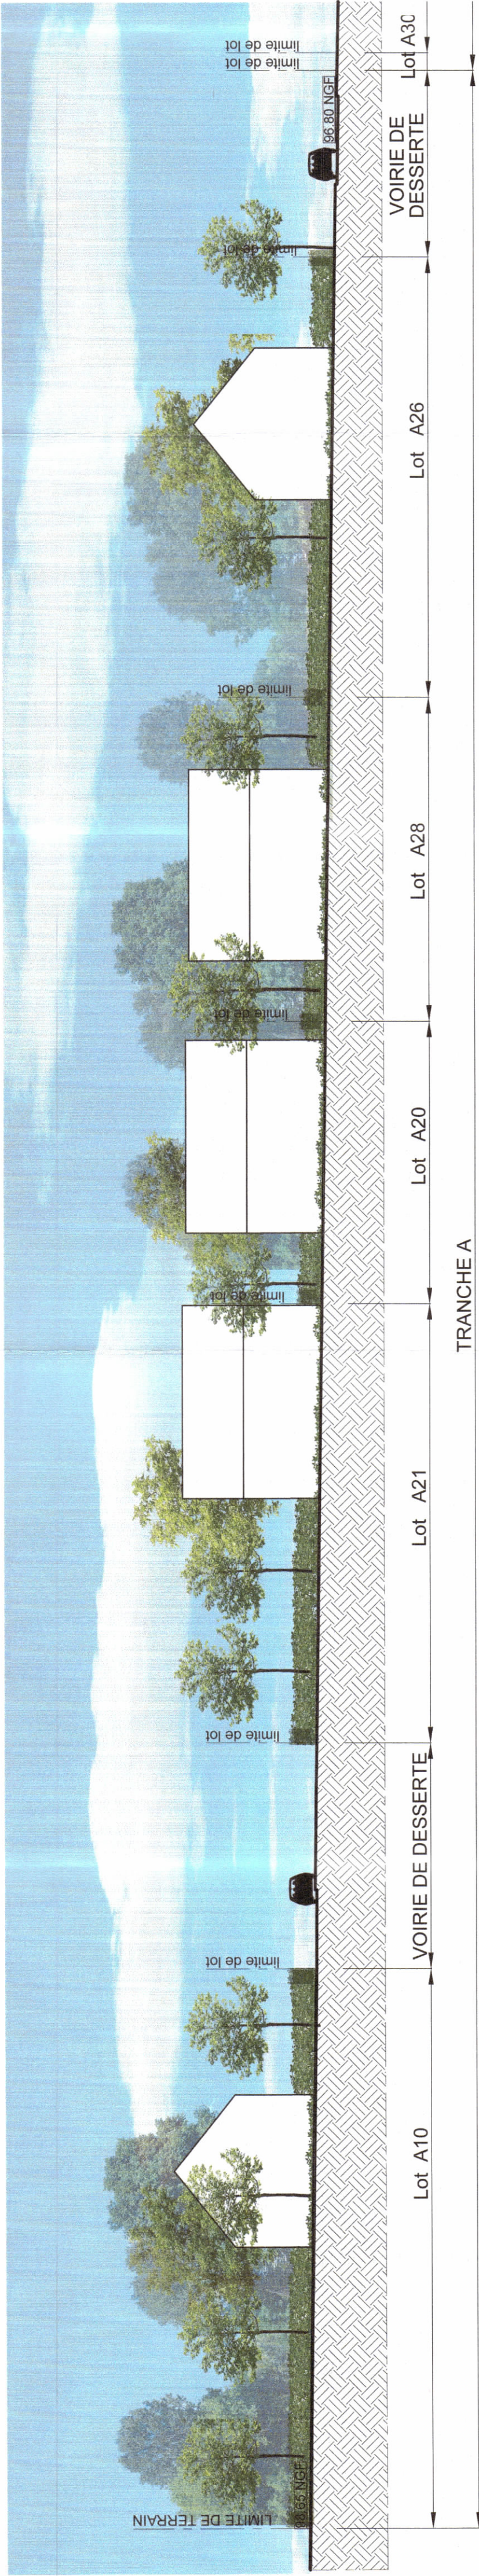

COUPE AA
échelle : 1/250ème

COMMUNE DE BOULLAY LES TROUX		DEPARTEMENT DE L'ESSONNE	
COMMUNAUTE DE COMMUNES DU PAYS DE LIMOURS		" LE CHAMP CROCHE "	
AMENAGEMENT D'UN LOTISSEMENT		RUE DU TARTELET - 91470 - BOULLAY LES TROUX	
TRANCHE A -		27 LOTS OUVERTS A LA CONSTRUCTION	
		1 LOT POUR UN ESPACE COMMUN	
		2 LOTS PRIVES	
PERMIS D'AMENAGER			
PA5	COUPES FAISANT APPARAITRE LA SITUATION DU PROJET	date:	01.06.2022

FONCIERE DE LA VALLEE DE CHEVREUSE
20, RUE CHESNAU - 78470 - SAINT-REMY-LES-CHEVREUSE
20, RUE CHESNAU - 78470 - SAINT-REMY-LES-CHEVREUSE
Tél. 01 30 52 06 06
Mail : contact@fdv.fr

SAS D'ARCHITECTURE ET D'URBANISME
FX-EVELLIN ARCHITECTE D.P.L.G. Vu pour être annexé
5 BIS, RUE DE MONTHERY - 91400 ORSAY a mon arrêté en date du
23 JAN. 2023

MAITRE D'OEUVRE DE CONCEPTION
BUREAU D'ETUDE VRD

EVO
45 BIS, RUE DE ROSSIGNY - 91470 - LES MOLIERES

L'adjointe déléguée
Sandrine RIVALLAND

GEOMETRE EXPERT
CABINET LARTIGUE
9, RUE EUGENE RENAULT - 78730 - SAINT ARNOULT EN YVELINES