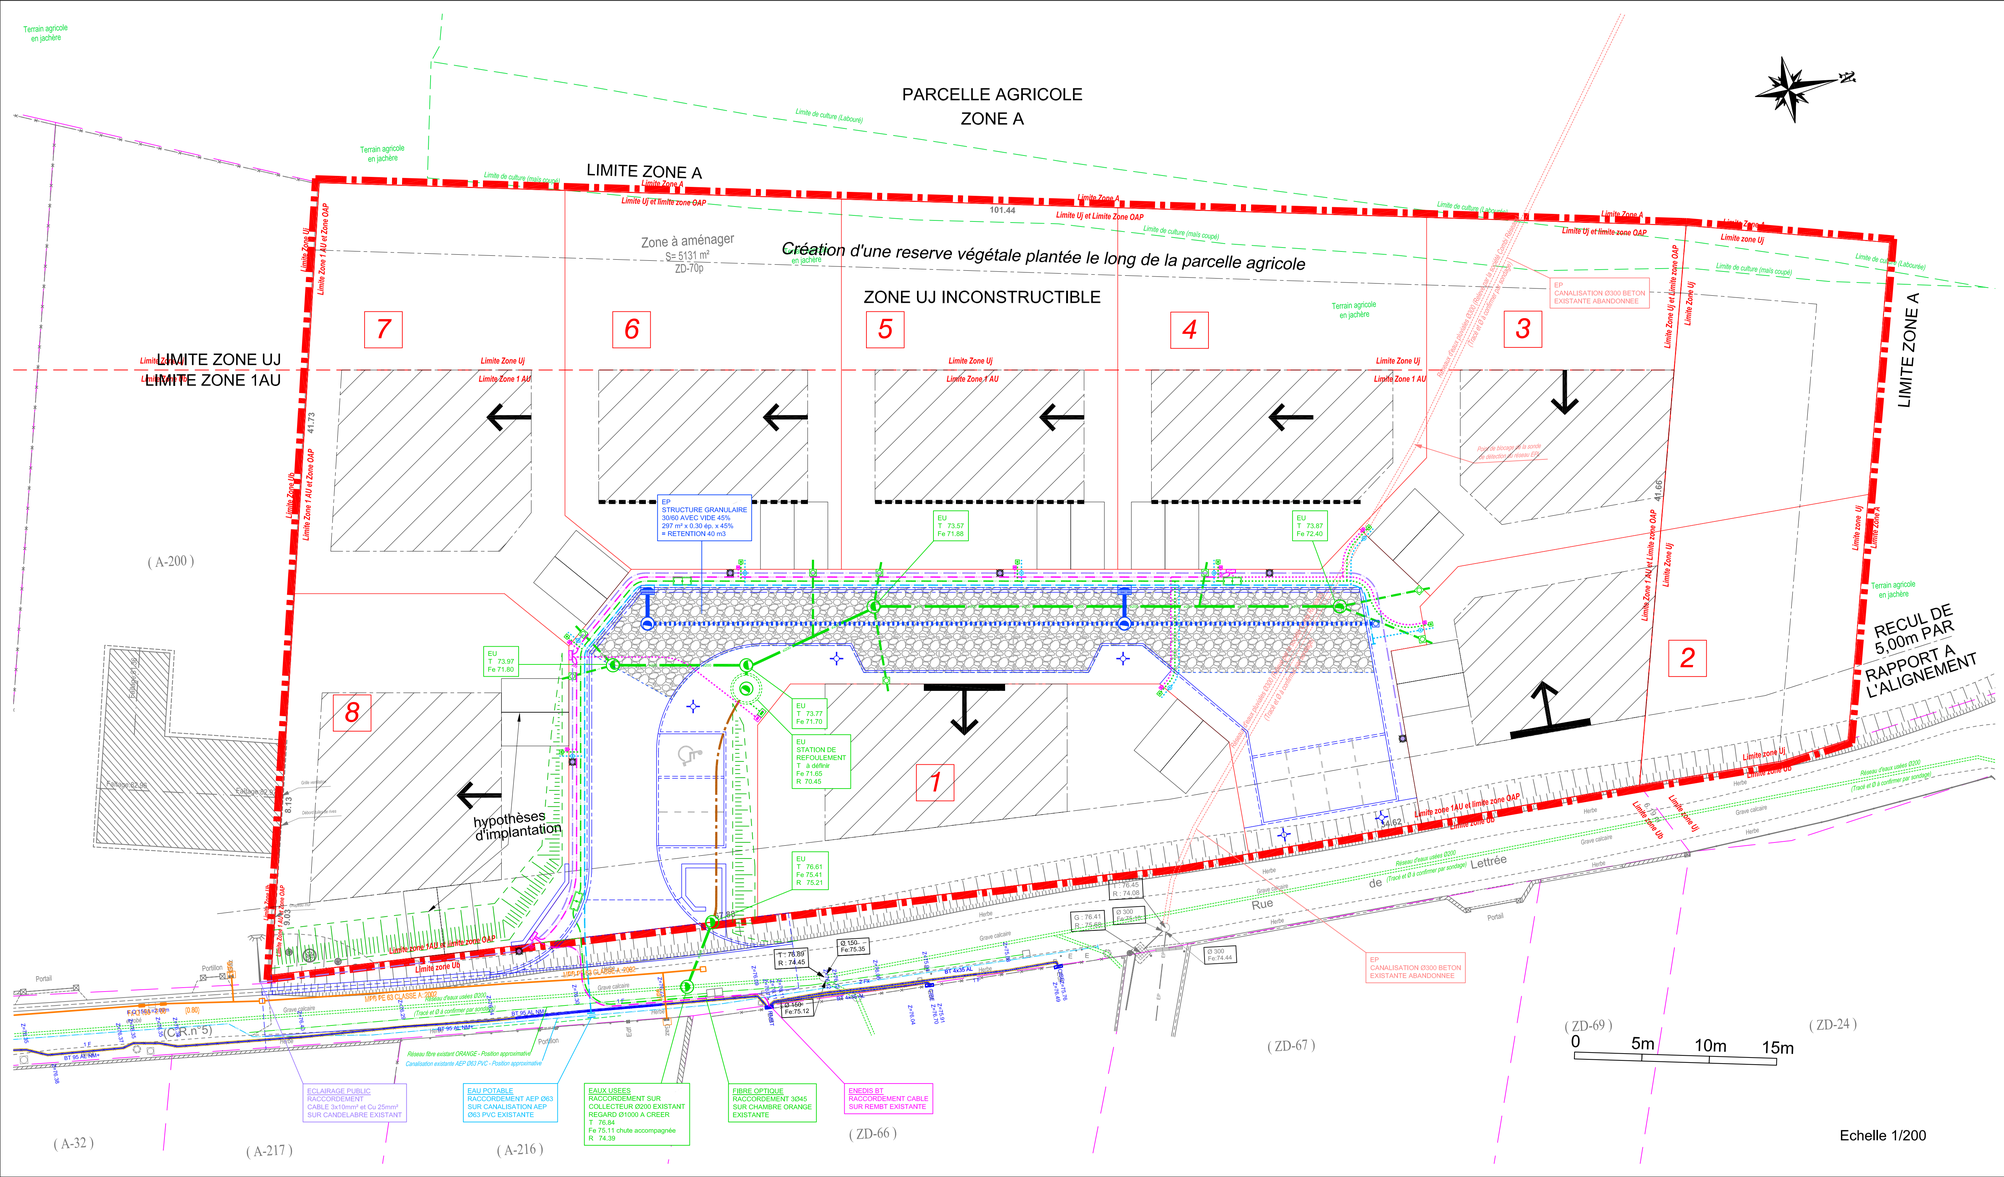


LEGENDE

Réseau Eaux pluviales
- Collecteur ø300
- Drain de dispersion Ø200
- Regard de visite Ø1000
- Regard de tête de drain
- Grille avaloir
- Massif souterrain de rétention et d'infiltration en concassé 30/60 sous chaussée

Réseau Eaux usées
- Collecteur ø200
- Branchement ø160
- Regard de visite Ø1000
- Regard de branchement
- Station de refoulement
- Canalisation de refoulement

Réseau Adduction d'Eau Potable
- Canalisation de distribution - DN 63
- Branchement individuel et regard de comptage

Réseau ENEDIS
- Câble et coffrets réseau BT
- Câble branchement BT
- Coffret réseau (REMBT)
- Coffret de branchement (CIBE)

Réseau Fibre Optique
- Fourreaux PVC 3ø45 et chambre L2T
- Fourreaux PVC 2ø28 + Regard de branchement 30x30

Réseau d'éclairage
- 1ø63 + 1cu 25² + câble 4x10mm²
- Candélabre mat H 4.00 à 5.00m avec luminaire en top

Nota : Les implantations des différents ouvrages réseaux sont indicatives et sont susceptibles d'évoluer en fonction des études techniques ultérieures à mener avec les concessionnaires, syndicats publics, et fournisseurs (Demande raccordement, étude d'éclaierement ...)

COMMUNE DE MAREIL-LE-GUYON — DEPARTEMENT DES YVELINES
COMMUNAUTE DE COMMUNES COEUR D'YVELINES

AMENAGEMENT D'UN LOTISSEMENT DE 8 LOTS ET 1 ESPACE COMMUN

RUE DE LETTREE - 78490 - MAREIL LE GUYON
LIEUDIT "LES REGAINS" - CADASTRE ZD N°70 - SURFACE : 5.731 m²

PERMIS D'AMENAGER

PA8c	PLAN DES RESEAUX	date: 18/05/2026

Pièces PA8 mises à jour le 16/07/2026

AMENAGEUR

FONCIERE DE LA VALLEE DE CHEVREUSE
20, RUE CHESNEAU - 78470 - SAINT REMY LES CHEVREUSE

MAITRE D'OEUVRE DE CONCEPTION

ARCHI'MADE STUDIO
SARL D'ARCHITECTURE ET D'URBANISME
STEPHANE PAIN ARCHITECTE HMONP
5 BIS, RUE DE MONTLHERY - 91400 - ORSAY

BUREAU D'ETUDE

EVO
BUREAU D'ETUDE VRD
45 BIS, RUE DE ROUSSIGNY - 91470 - LES MOLIERES

GEPMETRE EXPERT

CABINET LARTIGUE
9, RUE EUGENE RENAULT - 78730 - SAINT ARNOULT EN YVELINES