

DEPARTEMENT DE L'ESSONNE -91-

COMMUNE DE COURSON-MONTELOUP

OPERATION :

Le Clos du Couvent
Lotissement créant 6 lots à bâtir

1.4 Plan de Composition

(pièce PA4)

Lotisseur : A Dourdan, le 02 mai 2019
Le lotisseur
FONCIERE DE LA VALLEE DE CHEVREUSE
20 rue Chesneau
78470 ST REMY LES CHEVREUSE



Bureaux d'Etudes

CABINET OLIVIER BLONDEAU
GÉOMÈTRE EXPERT E.T.P.
1 rue de la Chapelle
91410 Courson
01 64 59 77 45

STUDIO NEMO
ARCHITECTE
24 avenue de la Botte
91140 Villebon-sur-Yvette
01 60 12 10 16

EVO
BUREAU D'ETUDE
45 bis rue de Roussigny
91470 Les Moutiers
07 83 46 05 04

- APS
- AVP
- PRO
- PERMIS
- DCE
- DOE

Echelle
1/250e

N° de dossier
D19009-SC/Aix

Fichier Informatique
D19009_PA.dwg

Indice	Nature des modifications	Date
E	Réalisation du plan de composition V2	15/07/2019
B	Ajout des fils d'eau	06/02/2019
C	Mesures complémentaires de réseau	05/03/2019
D	Réalisation du plan de composition	02/05/2019


Légende :

● Bornes anciennes retrouvées le 18 janvier 2019

Application fiscale issue du plan cadastral
Limite non garantie

■ Périmètre du Permis d'Aménager
Superficie mesurée : 3491m²

Application des nouveaux numéros de cadastre suivant le
Document d'Arpentage n°257R du 15/06/2020.

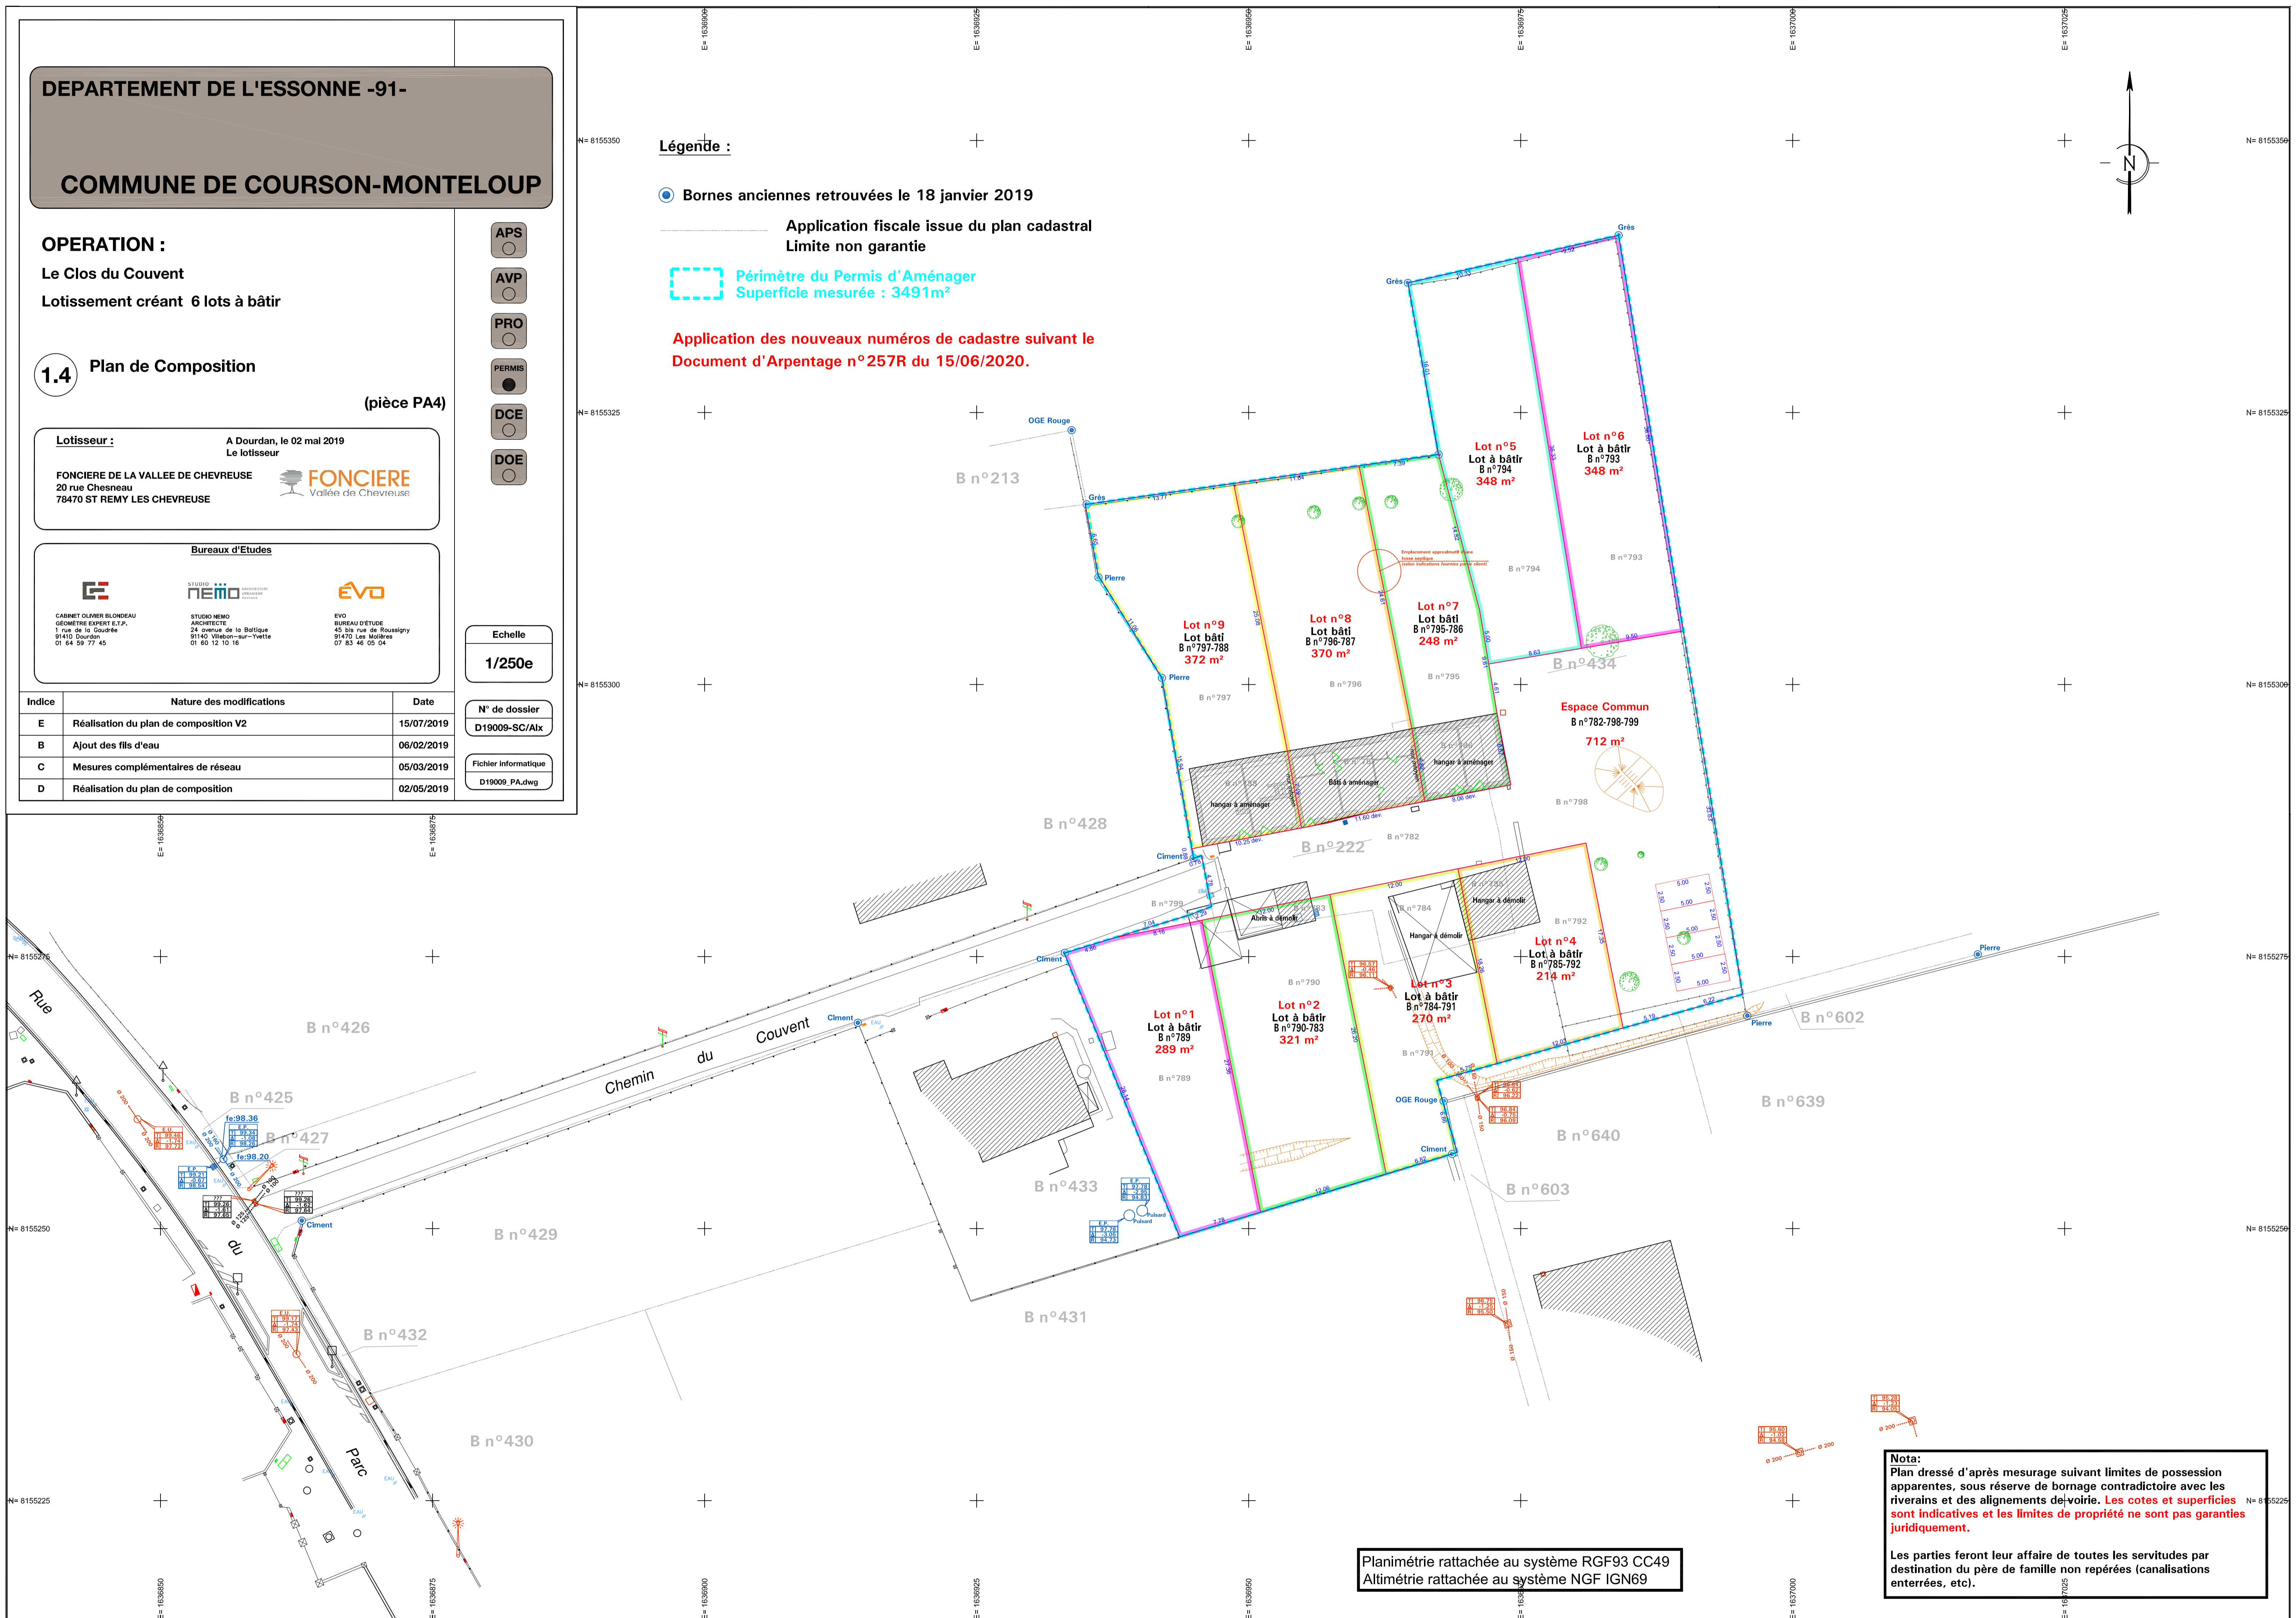

Planimétrie rattachée au système RGF93 CC49
Altimétrie rattachée au système NGF IGN69

Nota:
Plan dressé d'après mesurage suivant limites de possession apparentes, sous réserve de bornage contradictoire avec les riverains et des alignements de voirie. Les cotes et superficies sont indicatives et les limites de propriété ne sont pas garanties juridiquement.
Les parties feront leur affaire de toutes les servitudes par destination du père de famille non repérées (canalisations enterrées, etc).