

DEPARTEMENT DE L'ESSONNE -91-

COMMUNE DE COURSON-MONTELOUP

OPERATION : LE CLOS DU COUVENT

Chemin du Couvent, Courson-Monteloup
 Lotissement créant ... lots à bâtir



1.3 Plan topographique

(pièce PA3)

Lotisseur : A Dourdan, le .. janvier 2016
 Le lotisseur

FONCIERE DE LA VALLEE DE CHEVREUSE
 20 rue Chesneau
 78470 ST REMY LES CHEVREUSE

Bureaux d'Etudes

CABINET OLIVIER BLONDEAU
 GEOMETRE-EXPERT E.T.P.
 1, rue de la Gaudrière BP n°30001
 91415 DOURDAN Cedex
 tél 01 64 09 77 45 - fax 01 64 59 59 03
 contact@blondeau-geometre.fr

STUDIO NEMO
 ARCHITECTURE
 24 avenue de la Ballique
 91140 Villebon-sur-Yvette
 01 60 12 10 16

STUDIO NEMO
 ARCHITECTE
 45 bis rue de Roussigny
 91470 Les Molières
 07 83 46 05 04

EVO

EVO
 BUREAU D'ETUDE
 45 bis rue de Roussigny
 91470 Les Molières
 07 83 46 05 04

- APS
- AVP
- PRO
- PERMIS
- DCE
- DOE

Echelle
 1/250e

N° de dossier
 D19009-SC/Alx

Fichier informatique
 D19009_PA.dwg



Indice	Nature des modifications	Date
A	Edition initiale	01/02/2019
B	Ajustement des fils d'eau	06/02/2019
C	Mesures complémentaires de réseau	05/03/2019

Légende :

● Bornes anciennes retrouvées le 18 janvier 2019

Application fiscale issue du plan cadastral
 Limite non garantie

▭ Périmètre du Permis d'Aménager
 Superficie mesurée : 3491m²

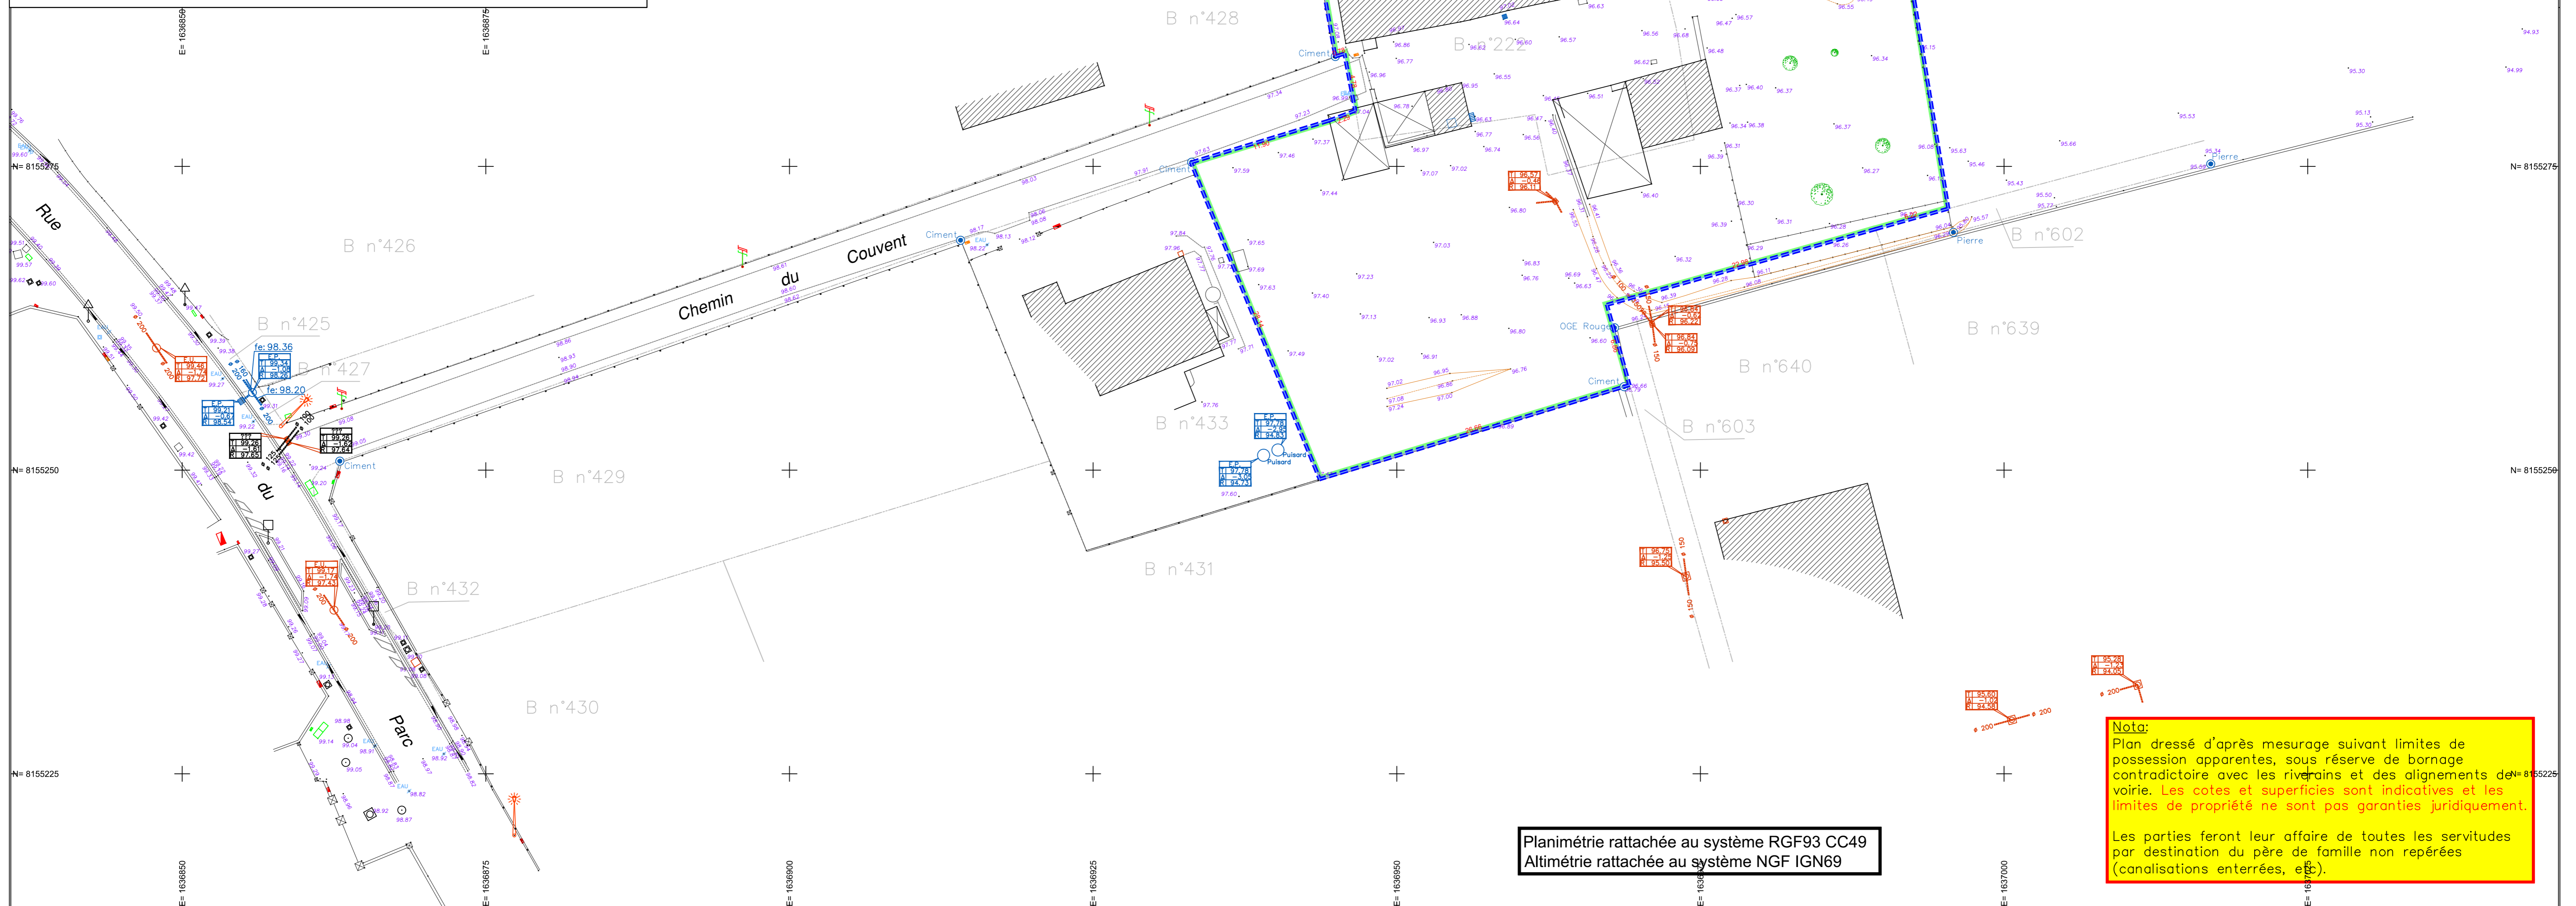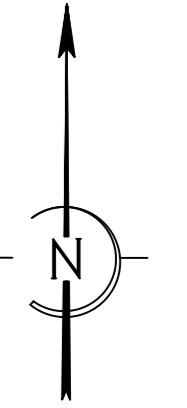

Planimétrie rattachée au système RGF93 CC49
 Altimétrie rattachée au système NGF IGN69

Nota:
 Plan dressé d'après mesurage suivant limites de possession apparentes, sous réserve de bornage contradictoire avec les riverains et des alignements de voirie. Les cotes et superficies sont indicatives et les limites de propriété ne sont pas garanties juridiquement.
 Les parties feront leur affaire de toutes les servitudes par destination du père de famille non repérées (canalisations enterrées, etc.).