

Demande de permis d'aménager

Pour la création de 18 lots à bâtir

MAITRE D'OUVRAGE  
FONCIERE VALLEE DE CHEVREUSE  
20 rue Chesneau  
78470 ST REMY LES CHEVREUSE  
Tel: 01 30 52 06 06

ARCHITECTE :  
GERU  
111 rue de Reully  
75 012 PARIS  
Tel: 01 45 88 15 15

BUREAU D'ETUDES V.R.D.:  
EVO  
45 bis rue de Roussigny  
91470 LES MOLIERES  
Tel: 07 83 46 05 04

GEOMETRE:  
Cabinet Olivier BLONDEAU - Géomètre-Expert E.T.P.  
1, Rue de la gaudrière BP n°30001  
91415 DOURDAN CEDEX  
Tel: 01 64 59 77 45

PLAN DE VOIRIE  
N°: PA 8 a  
PA  
Ech.: 1/200  
25/07/2021



TRAVAUX A LA CHARGE DE L'AMENAGEUR

- Voie
- Côte de nivellement projetée
- Pente
- Bordures béton type T2
- Chaussée - Enrobés noirs
- Stationnement PMR - Enrobés noirs
- Stationnement - Dalles alvéolaires avec gravillons
- Accès aux lots - Béton désactivé
- Allée piétonne - Stabilisé renforcé
- Espaces verts - Arbustes
- Espaces verts - Gazon
- Arbre tige

Nota : les implantations des différents ouvrages réseaux sont indicatives et sont susceptibles d'évoluer en fonction des études techniques ultérieures à mener avec les concessionnaires, syndicats publics, et fournisseurs (étude d'éclairage, etc).

TRAVAUX A LA CHARGE DES ACQUEREURS DES LOTS A BATIR

Gestion à la parcelle des eaux pluviales issues des lots privés  
Nœuds de collecte, de rétention et d'infiltration (implantation schématique indicative, implantation définitive à préciser par l'acquéreur à chaque permis de construire)

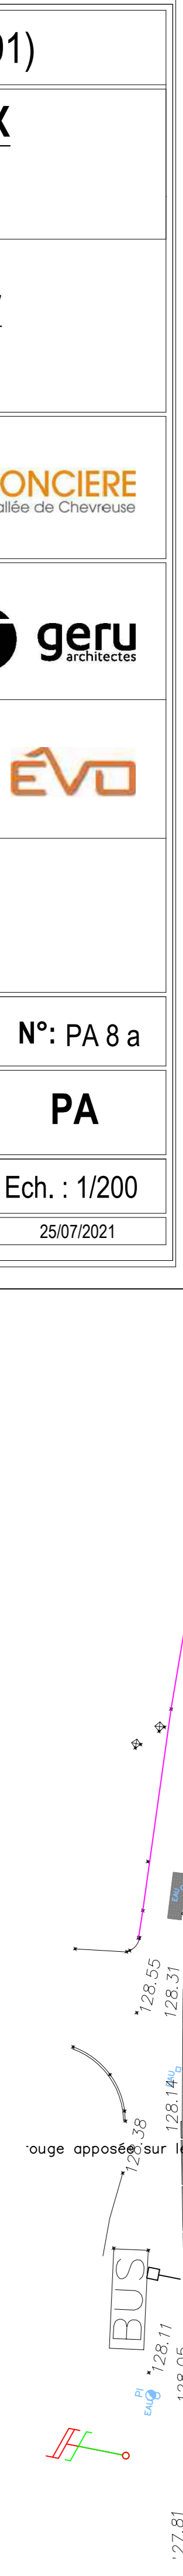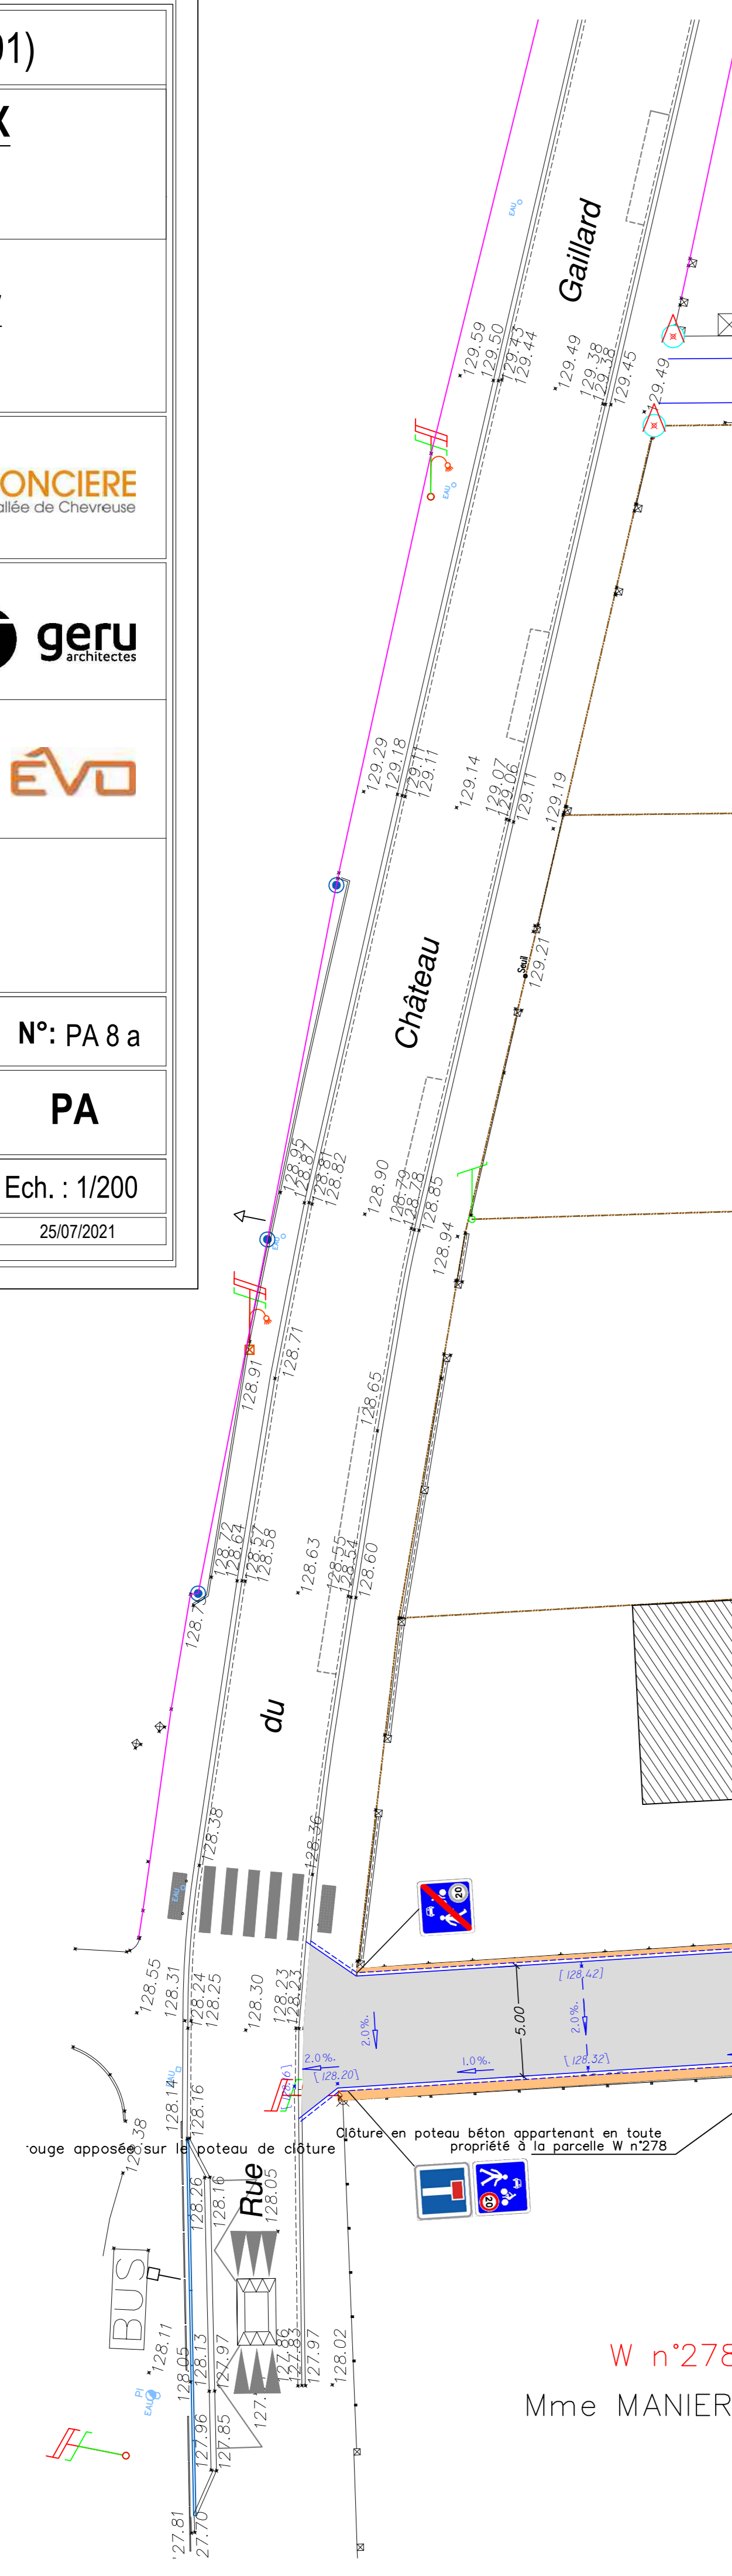

W n°23 M PROVENCHERE Jos6  
Mme PROVENCHERE Annick  
W n°18 M PICHARD François  
Mme PICHARD Joelle  
W n°420 M HEMY Jean  
Mme HEMY Annie  
W n°417 M LECLERC Jean-Luc  
Mme LECLERC Monique  
W n°460 Mme RECURT Julie  
W n°294 Mme LEGIVRE Mauricette  
W n°293 Mme MAILLET Sandrine  
Mme MORTIER Stéphanie  
Mme LEGIVRE Micheline  
W n°278 Mme MANIERE Marie  
W n°315 M LALA Patrick  
Mme BONBONNELLE Laurence  
W n°316 M De BIZEMONT Michèle  
W n°314 M ROBERT Frédéric  
Mme ROBERT Aurore  
W n°435 M BLANCHE Lucas  
Mme CEENAEME Laetitia  
W n°437 M PALOS Jean-François  
Mme PALOS Valérie  
W n°439 M BRIERRE Gérard  
M BRIERRE Joel  
W n°17 Commune de CHAMPMOTTEUX  
W n°12 Mme MERAU  
Mme MERAU  
