

DÉPARTEMENT DE L'ESSONNE
COMMUNE DES MOLIERES

Propriété de
de la SCI2 Allée des Cèdres (AE n°218)
Mme BESNARD (AE n°207)

2 Allée des Cèdres

PROJET DE DIVISION


Échelle : 1 / 250

Indice	Date	Resp.	Description
0	08/03/2023	MB	Première diffusion

AGENCE FONCIER
GÉOMÈTRES EXPERTS
Associés

49, Avenue de la Gare - 91470 LIMOUX
Tél : 01 64 91 00 36 - Fax : 01 64 91 13 50
E-mail : limoux@agence-foncier.fr
www.agence-foncier.fr

Indice : 0
Date : 10 Mars 2023
Dossier : 191105MB
Fichier : 191105MB

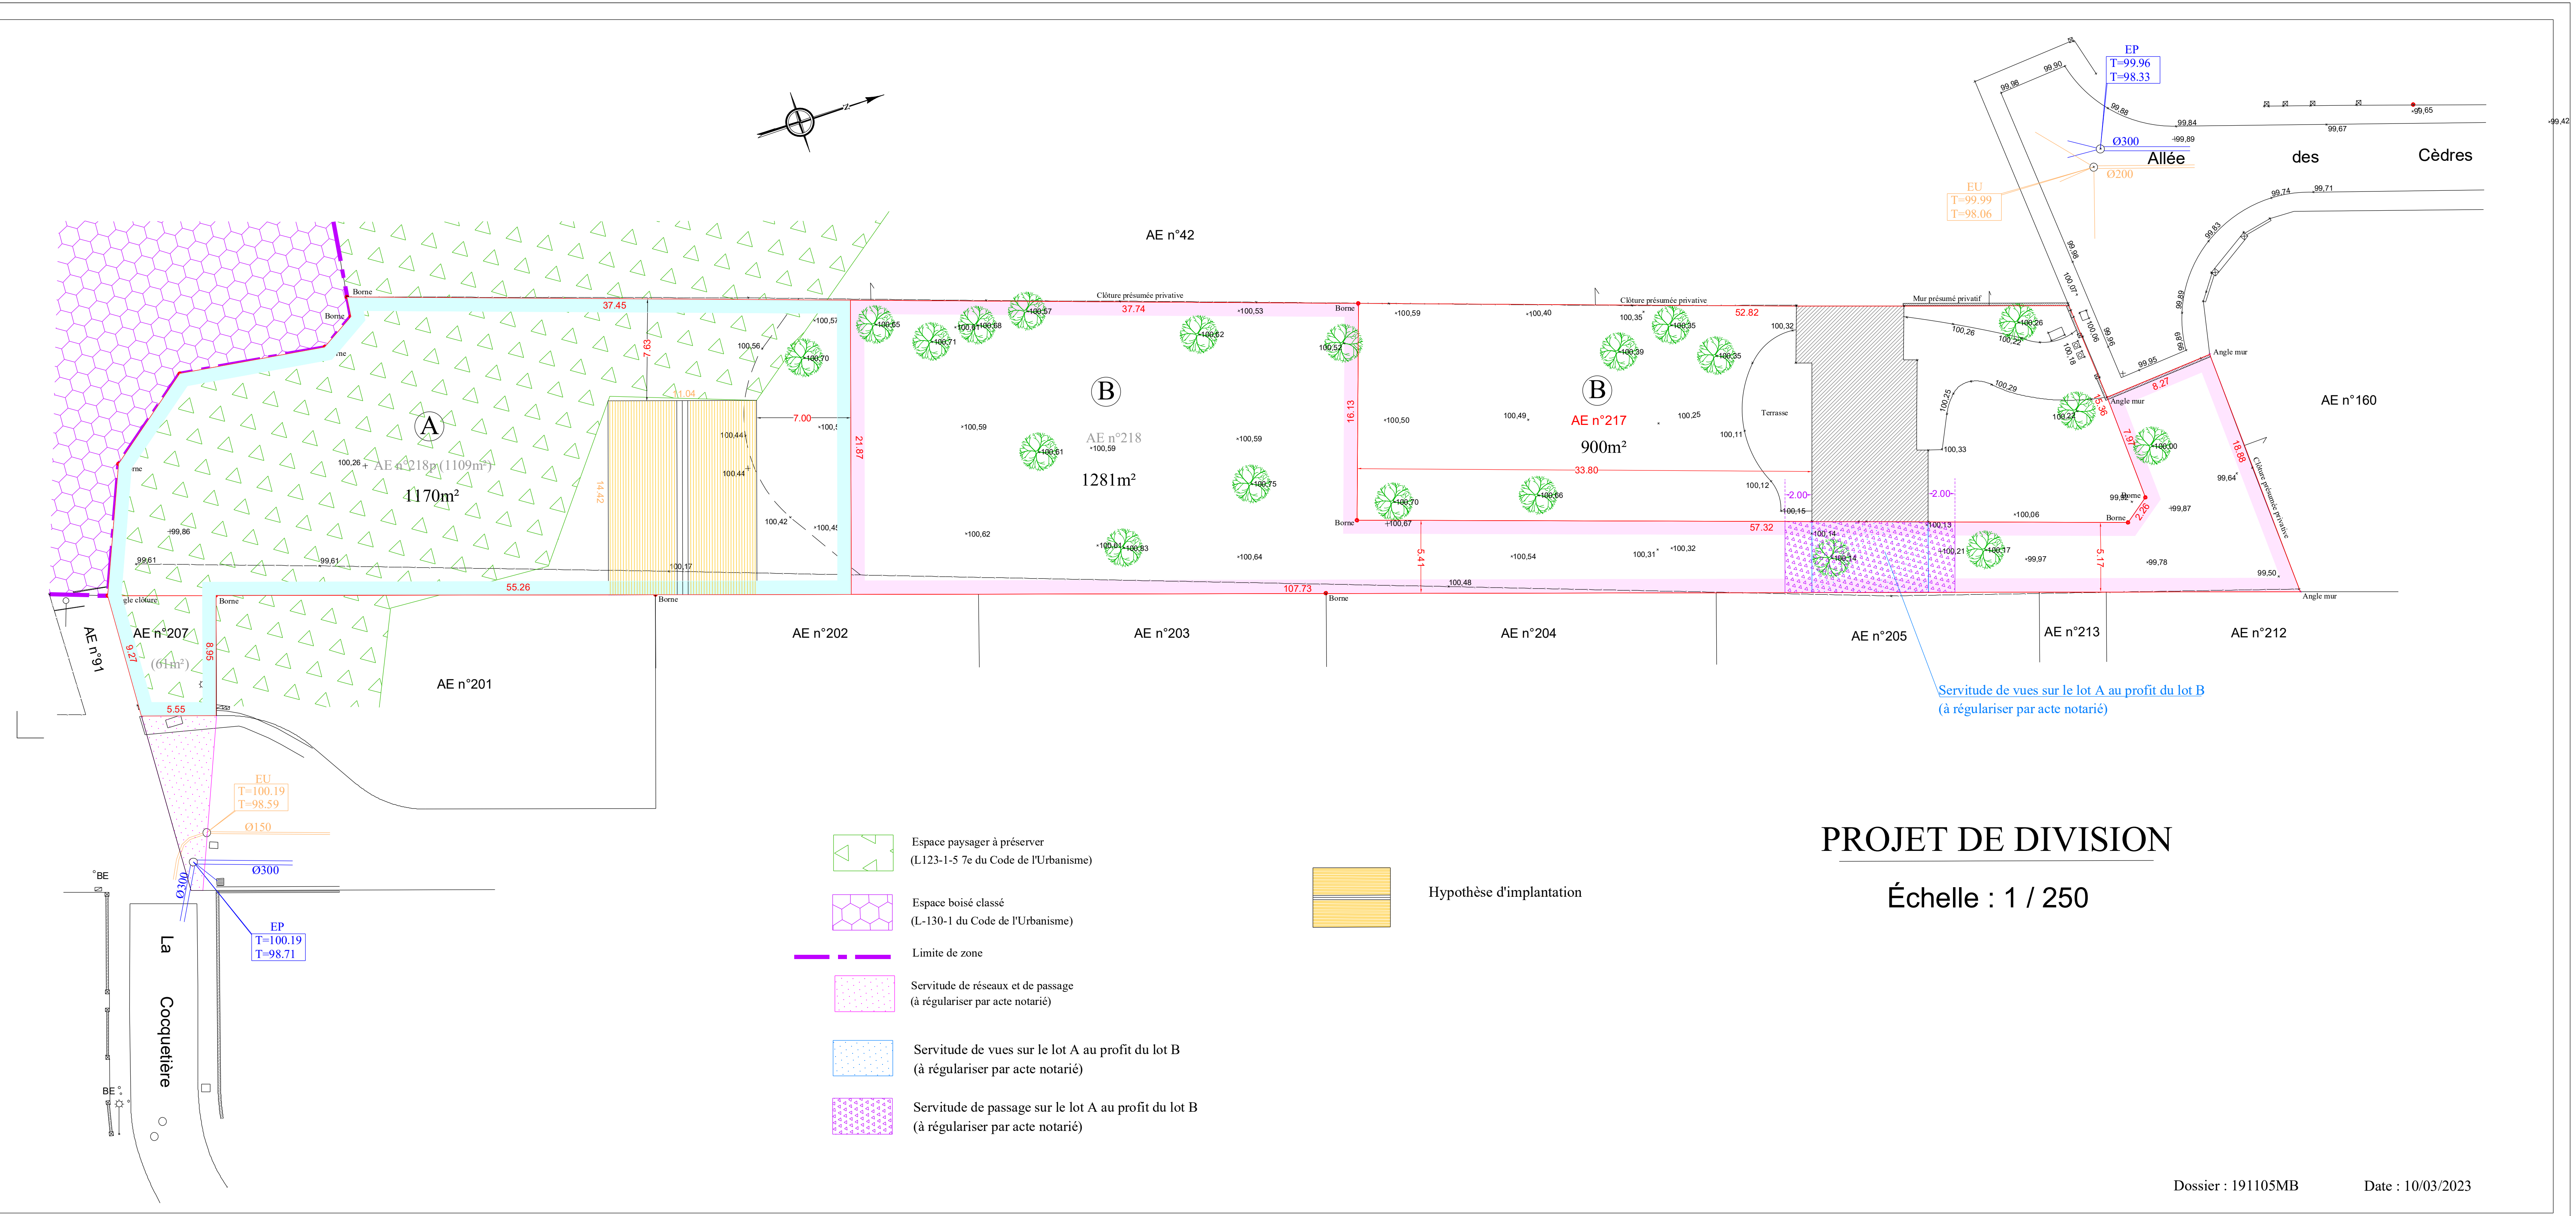

PROJET DE DIVISION

Échelle : 1 / 250