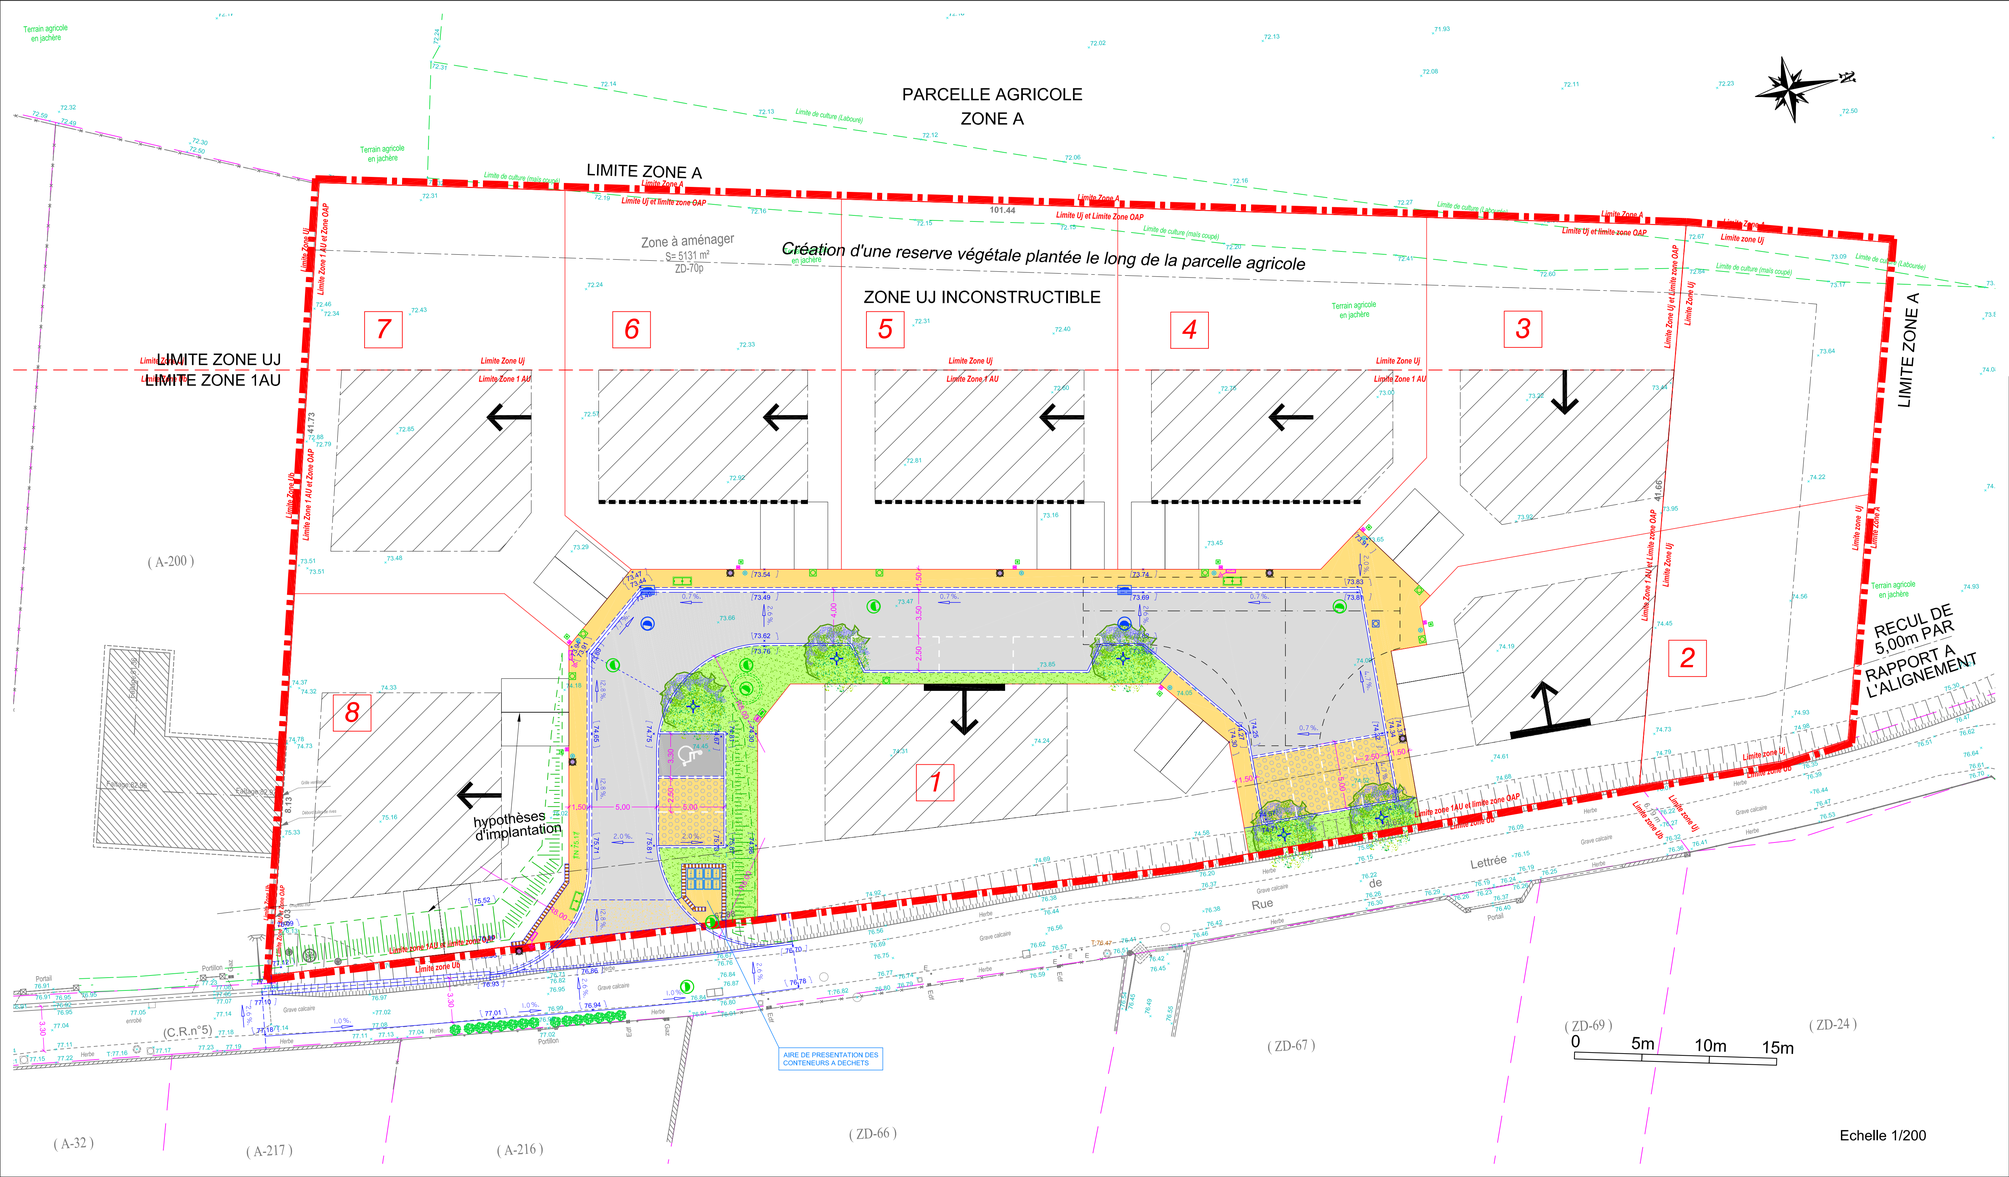


LEGENDE

- Côte terrain naturel
- Côte de nivellement projetée indicative
- Pente indicative
- Bordures béton
- Mur maçonné - H 1.80m
- Talus à créer
- Chaussée - Enrobés noirs
- Chaussée - Enrobés noirs + Revêtement différencié
- Trottoirs - Béton désactivé
- Stationnement PMR - Enrobés noirs
- Stationnement - Dalles alvéolaires avec gravillons
- Espaces verts - Gazon
- Arbre tige à planter

Nota : Les implantations des différents ouvrages réseaux sont indicatives et sont susceptibles d'évoluer en fonction des études techniques ultérieures à mener avec les concessionnaires, syndicats publics, et fournisseurs (Demande raccordement, étude d'éclairement ...)

COMMUNE DE MAREIL-LE-GUYON — DEPARTEMENT DES YVELINES
COMMUNAUTE DE COMMUNES COEUR D'YVELINES

AMENAGEMENT D'UN LOTISSEMENT DE 8 LOTS ET 1 ESPACE COMMUN

RUE DE LETTREE - 78490 - MAREIL LE GUYON
LIEUDIT "LES REGAINS" - CADASTRE ZD N°70 - SURFACE : 5.731 m²

PERMIS D'AMENAGER

PA8b	PLAN DE VOIRIE	date: 18/05/2026

Pièces PA8 mises à jour le 16/07/2026

AMENAGEUR

FONCIERE DE LA VALLEE DE CHEVREUSE
20, RUE CHESNEAU - 78470 - SAINT REMY LES CHEVREUSE

MAITRE D'OEUVRE DE CONCEPTION

ARCHI'MADE STUDIO
SARL D'ARCHITECTURE ET D'URBANISME
STEPHANE PAIN ARCHITECTE HMONP
5 BIS, RUE DE MONTLHERY - 91400 - ORSAY

BUREAU D'ETUDE

EVO
BUREAU D'ETUDE VRD
45 BIS, RUE DE ROUSSIGNY - 91470 - LES MOLIERES

GEPMETRE EXPERT

CABINET LARTIGUE
9, RUE EUGENE RENAULT - 78730 - SAINT ARNOULT EN YVELINES